

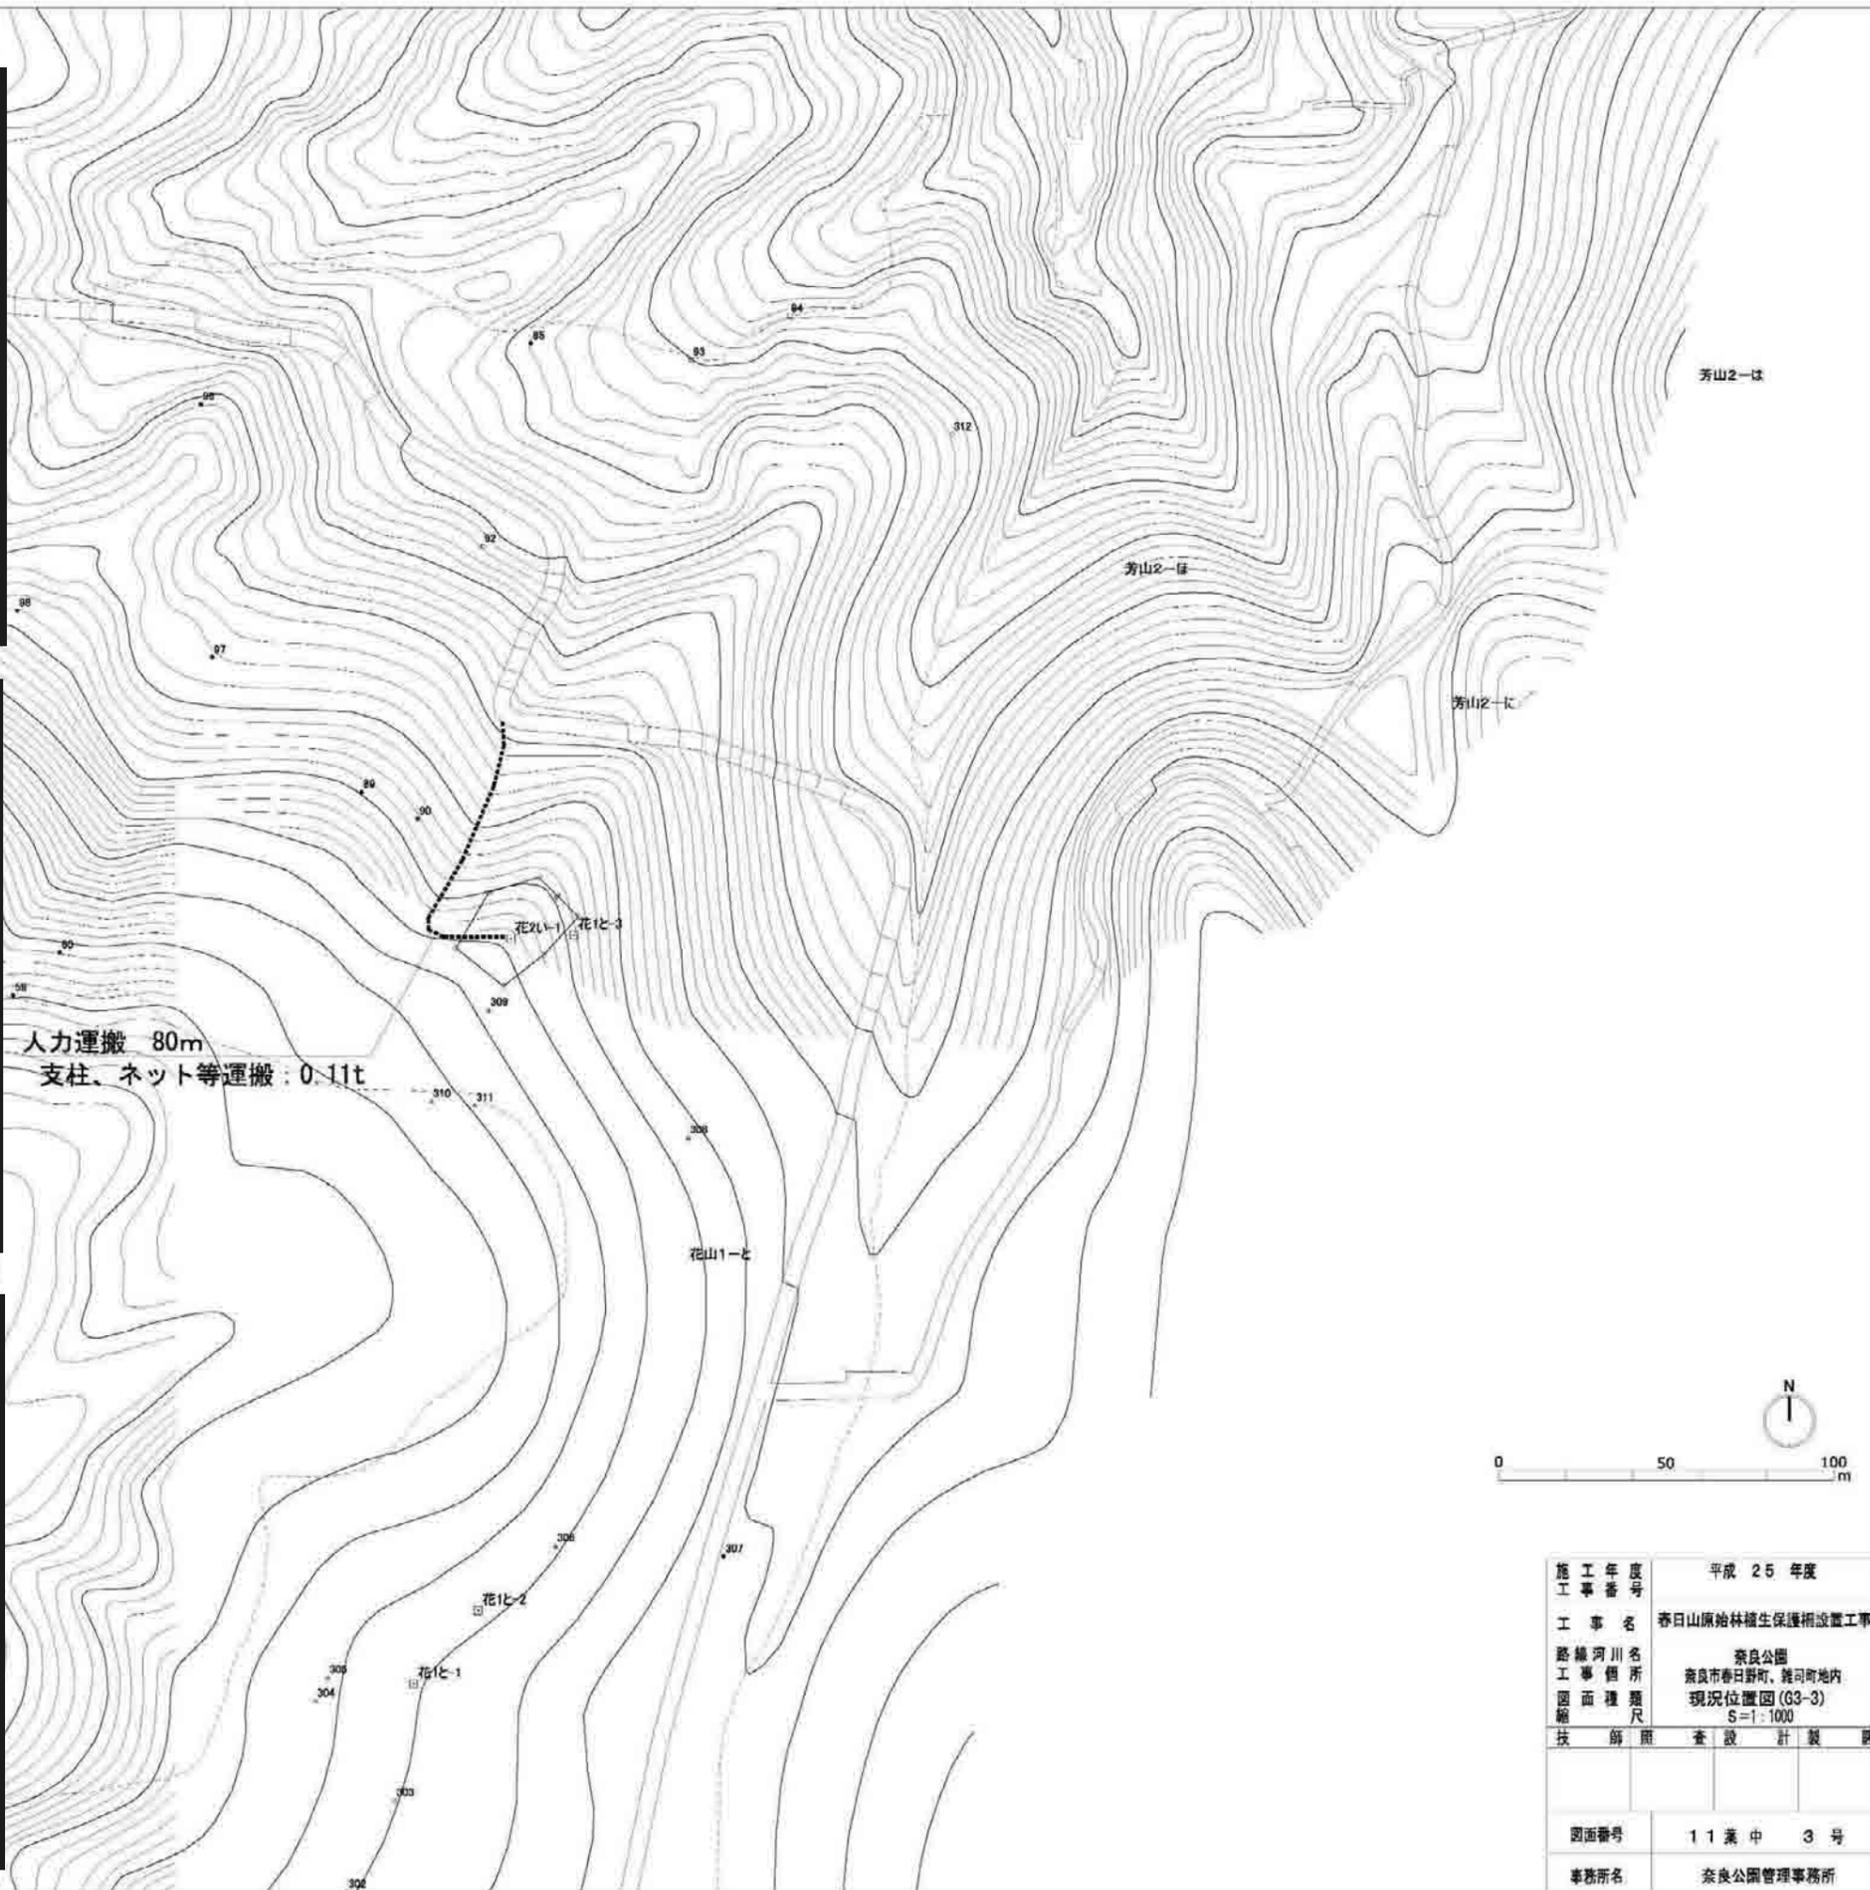


施工年度	平成 25 年度
工事番号	
工事名	春日山原始林植生保護柵設置工事
路線河川名	奈良公園
施工箇所	奈良市春日野町、嵯峨町地内
図面種類	計画平面図 (G3-3)
縮尺	S=1:500
技師照査設計製図	
図面番号	11 葉 中 8 号
事務所名	奈良公園管理事務所

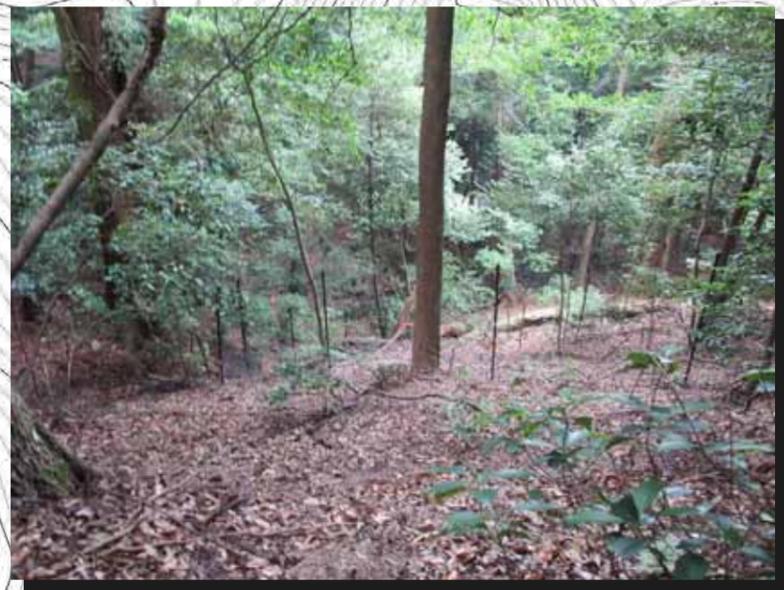

施工年度	平成 25 年度
工事番号	
工事名	春日山原始林種生保護柵設置工事
路線河川名	奈良公園
工事箇所	奈良市春日野町、龍司町地内
図面種類	現状位置図 (G3-3)
縮尺	S=1:1000
技 術 照 査 設 計 製 図	
図面番号	11 葉 中 3 号
事務所名	奈良公園管理事務所

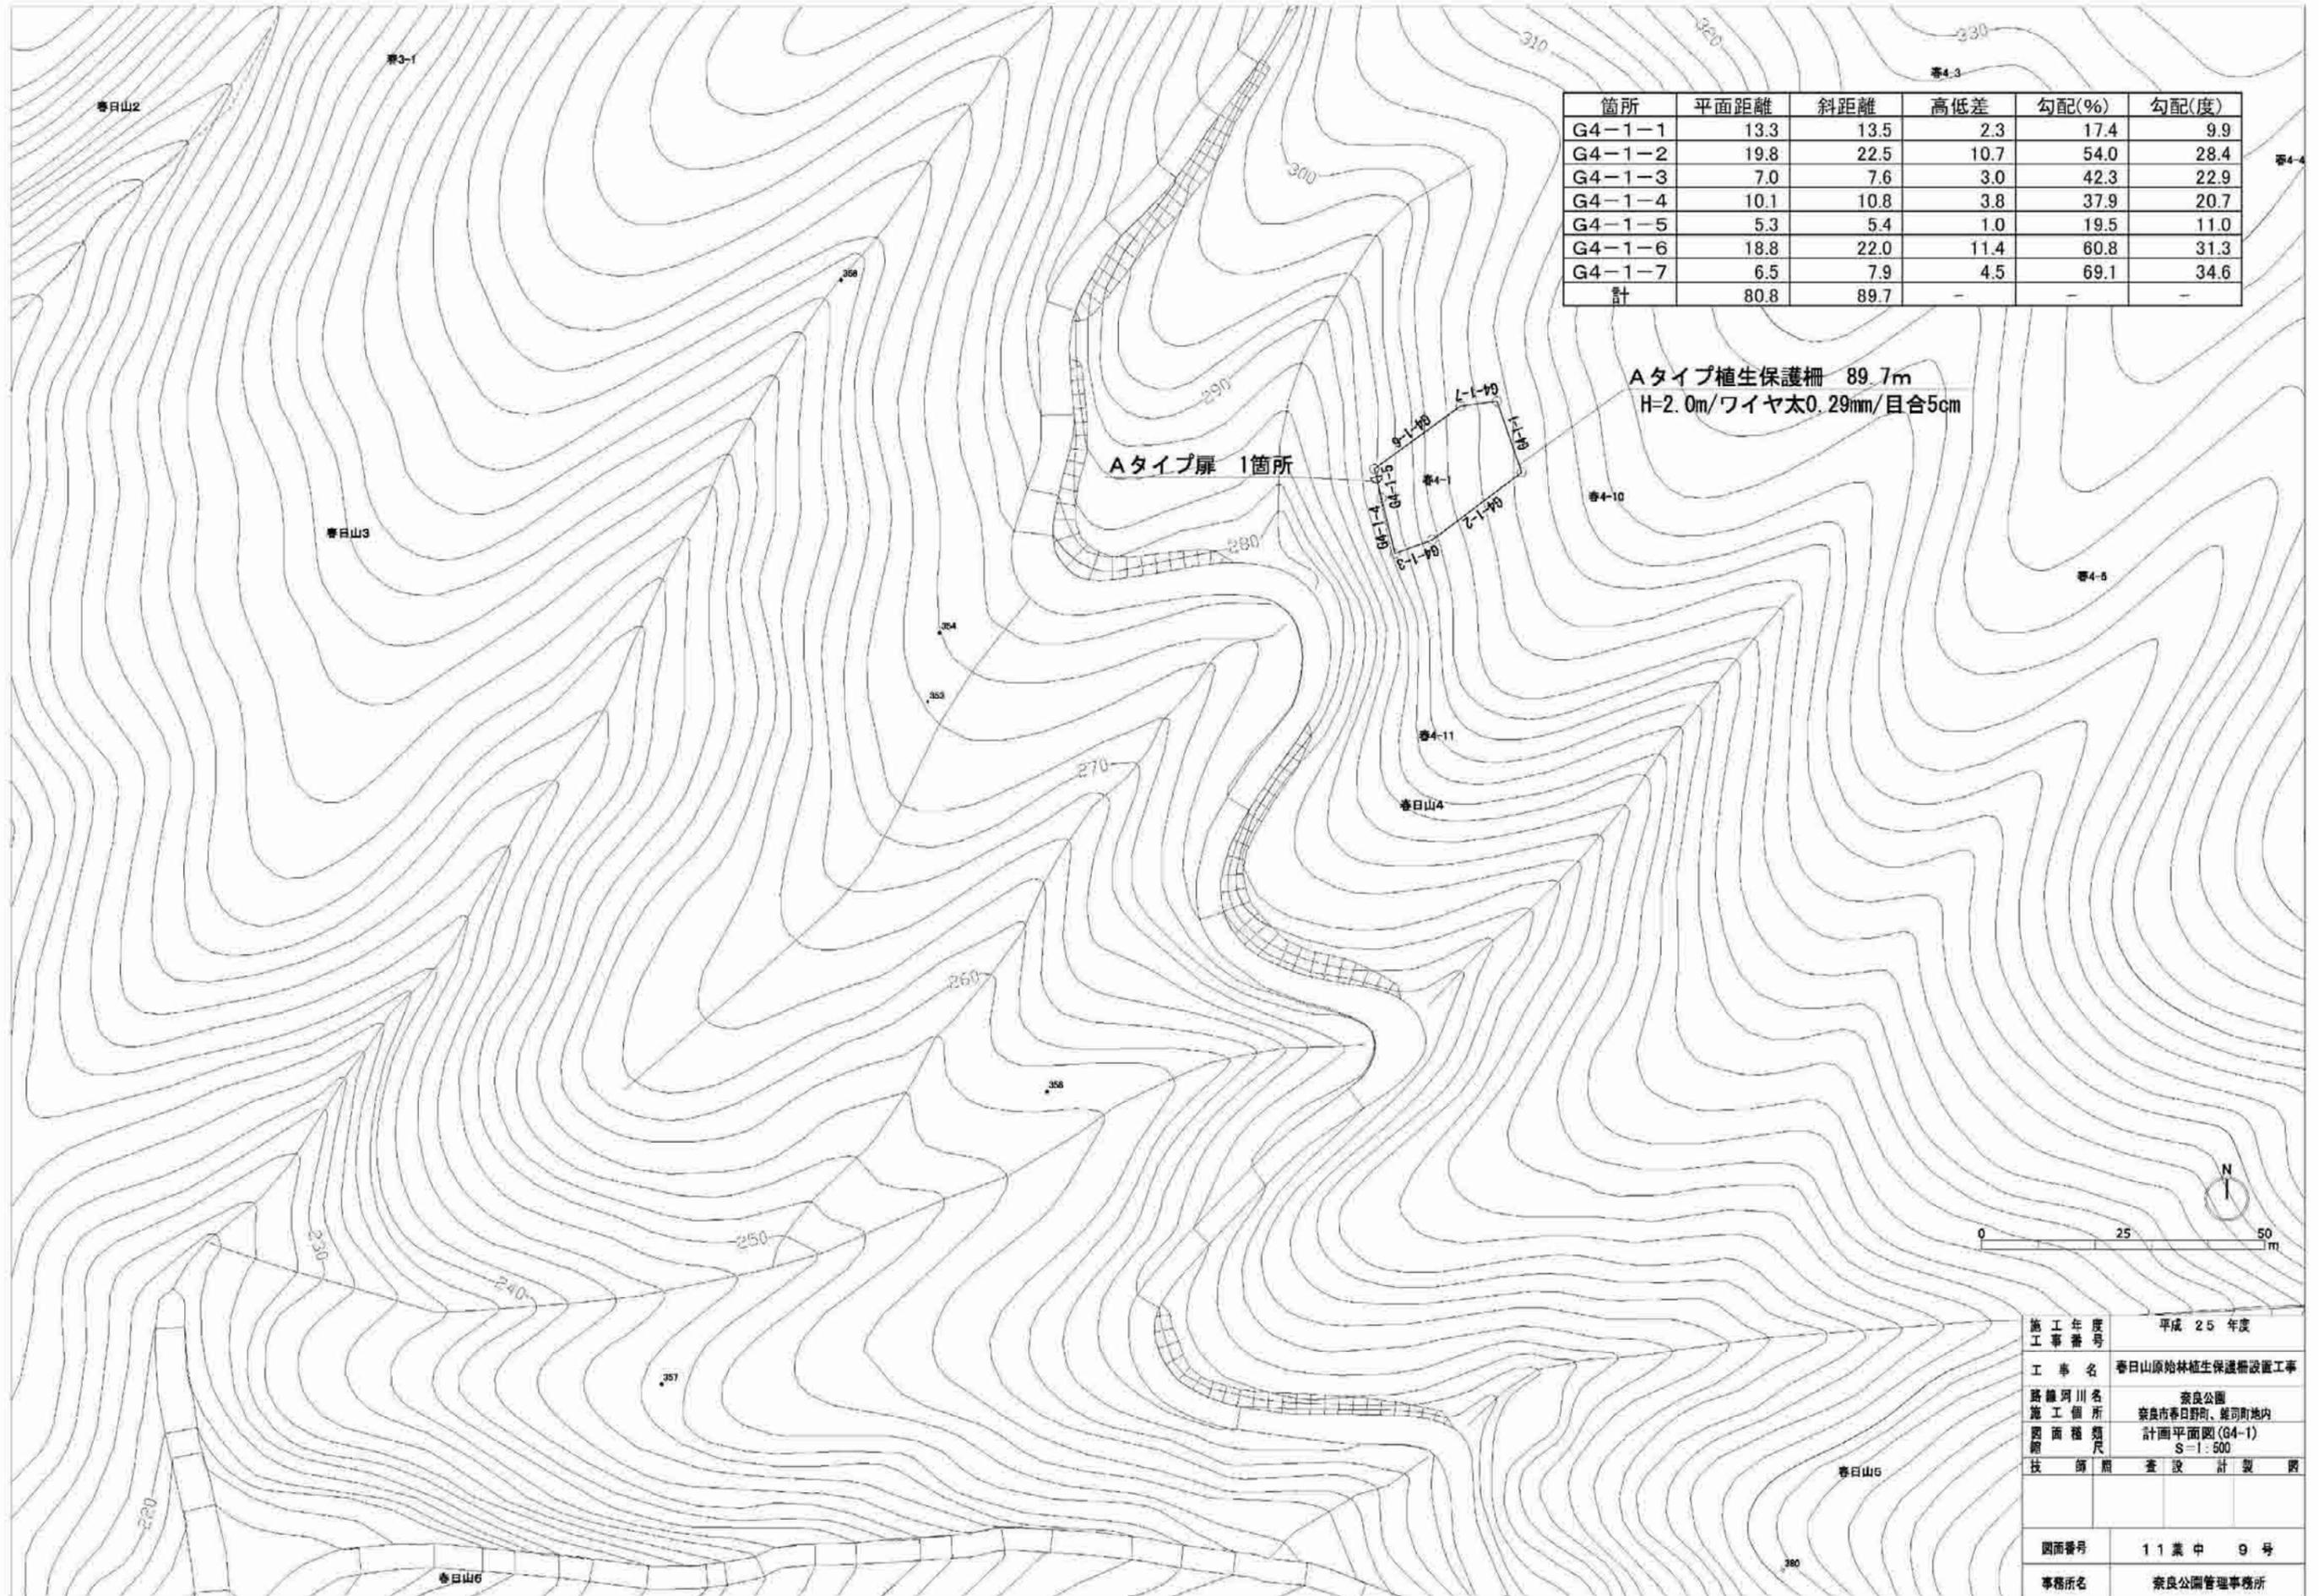


箇所	平面距離	斜距離	高低差	勾配(%)	勾配(度)
G4-1-1	13.3	13.5	2.3	17.4	9.9
G4-1-2	19.8	22.5	10.7	54.0	28.4
G4-1-3	7.0	7.6	3.0	42.3	22.9
G4-1-4	10.1	10.8	3.8	37.9	20.7
G4-1-5	5.3	5.4	1.0	19.5	11.0
G4-1-6	18.8	22.0	11.4	60.8	31.3
G4-1-7	6.5	7.9	4.5	69.1	34.6
計	80.8	89.7	-	-	-


Aタイプ植生保護柵 89.7m
 H=2.0m/ワイヤ太0.29mm/目合5cm

施工年度	平成 25 年度
工事番号	春日山原始林植生保護柵設置工事
路線河川名	奈良公園
施工箇所	奈良市春日野町、箕可町地内
図面種類	計画平面図 (G4-1)
縮尺	S=1:500
技師照査	査設 計製 図
図面番号	11 葉 中 9 号
事務所名	奈良公園管理事務所

箇所	平面距離	斜距離	高低差	勾配(%)	勾配(度)
G4-2-1	9.1	9.1	0.0	0.0	0.0
G4-2-2	12.4	13.8	6.1	48.8	26.0
G4-2-3	24.5	24.7	3.1	12.8	7.3
G4-2-4	22.0	23.9	9.3	42.4	23.0
G4-2-5	16.9	17.0	1.8	10.9	6.2
G4-2-6	19.3	22.8	12.1	62.9	32.2
計	104.2	111.3	-	-	-

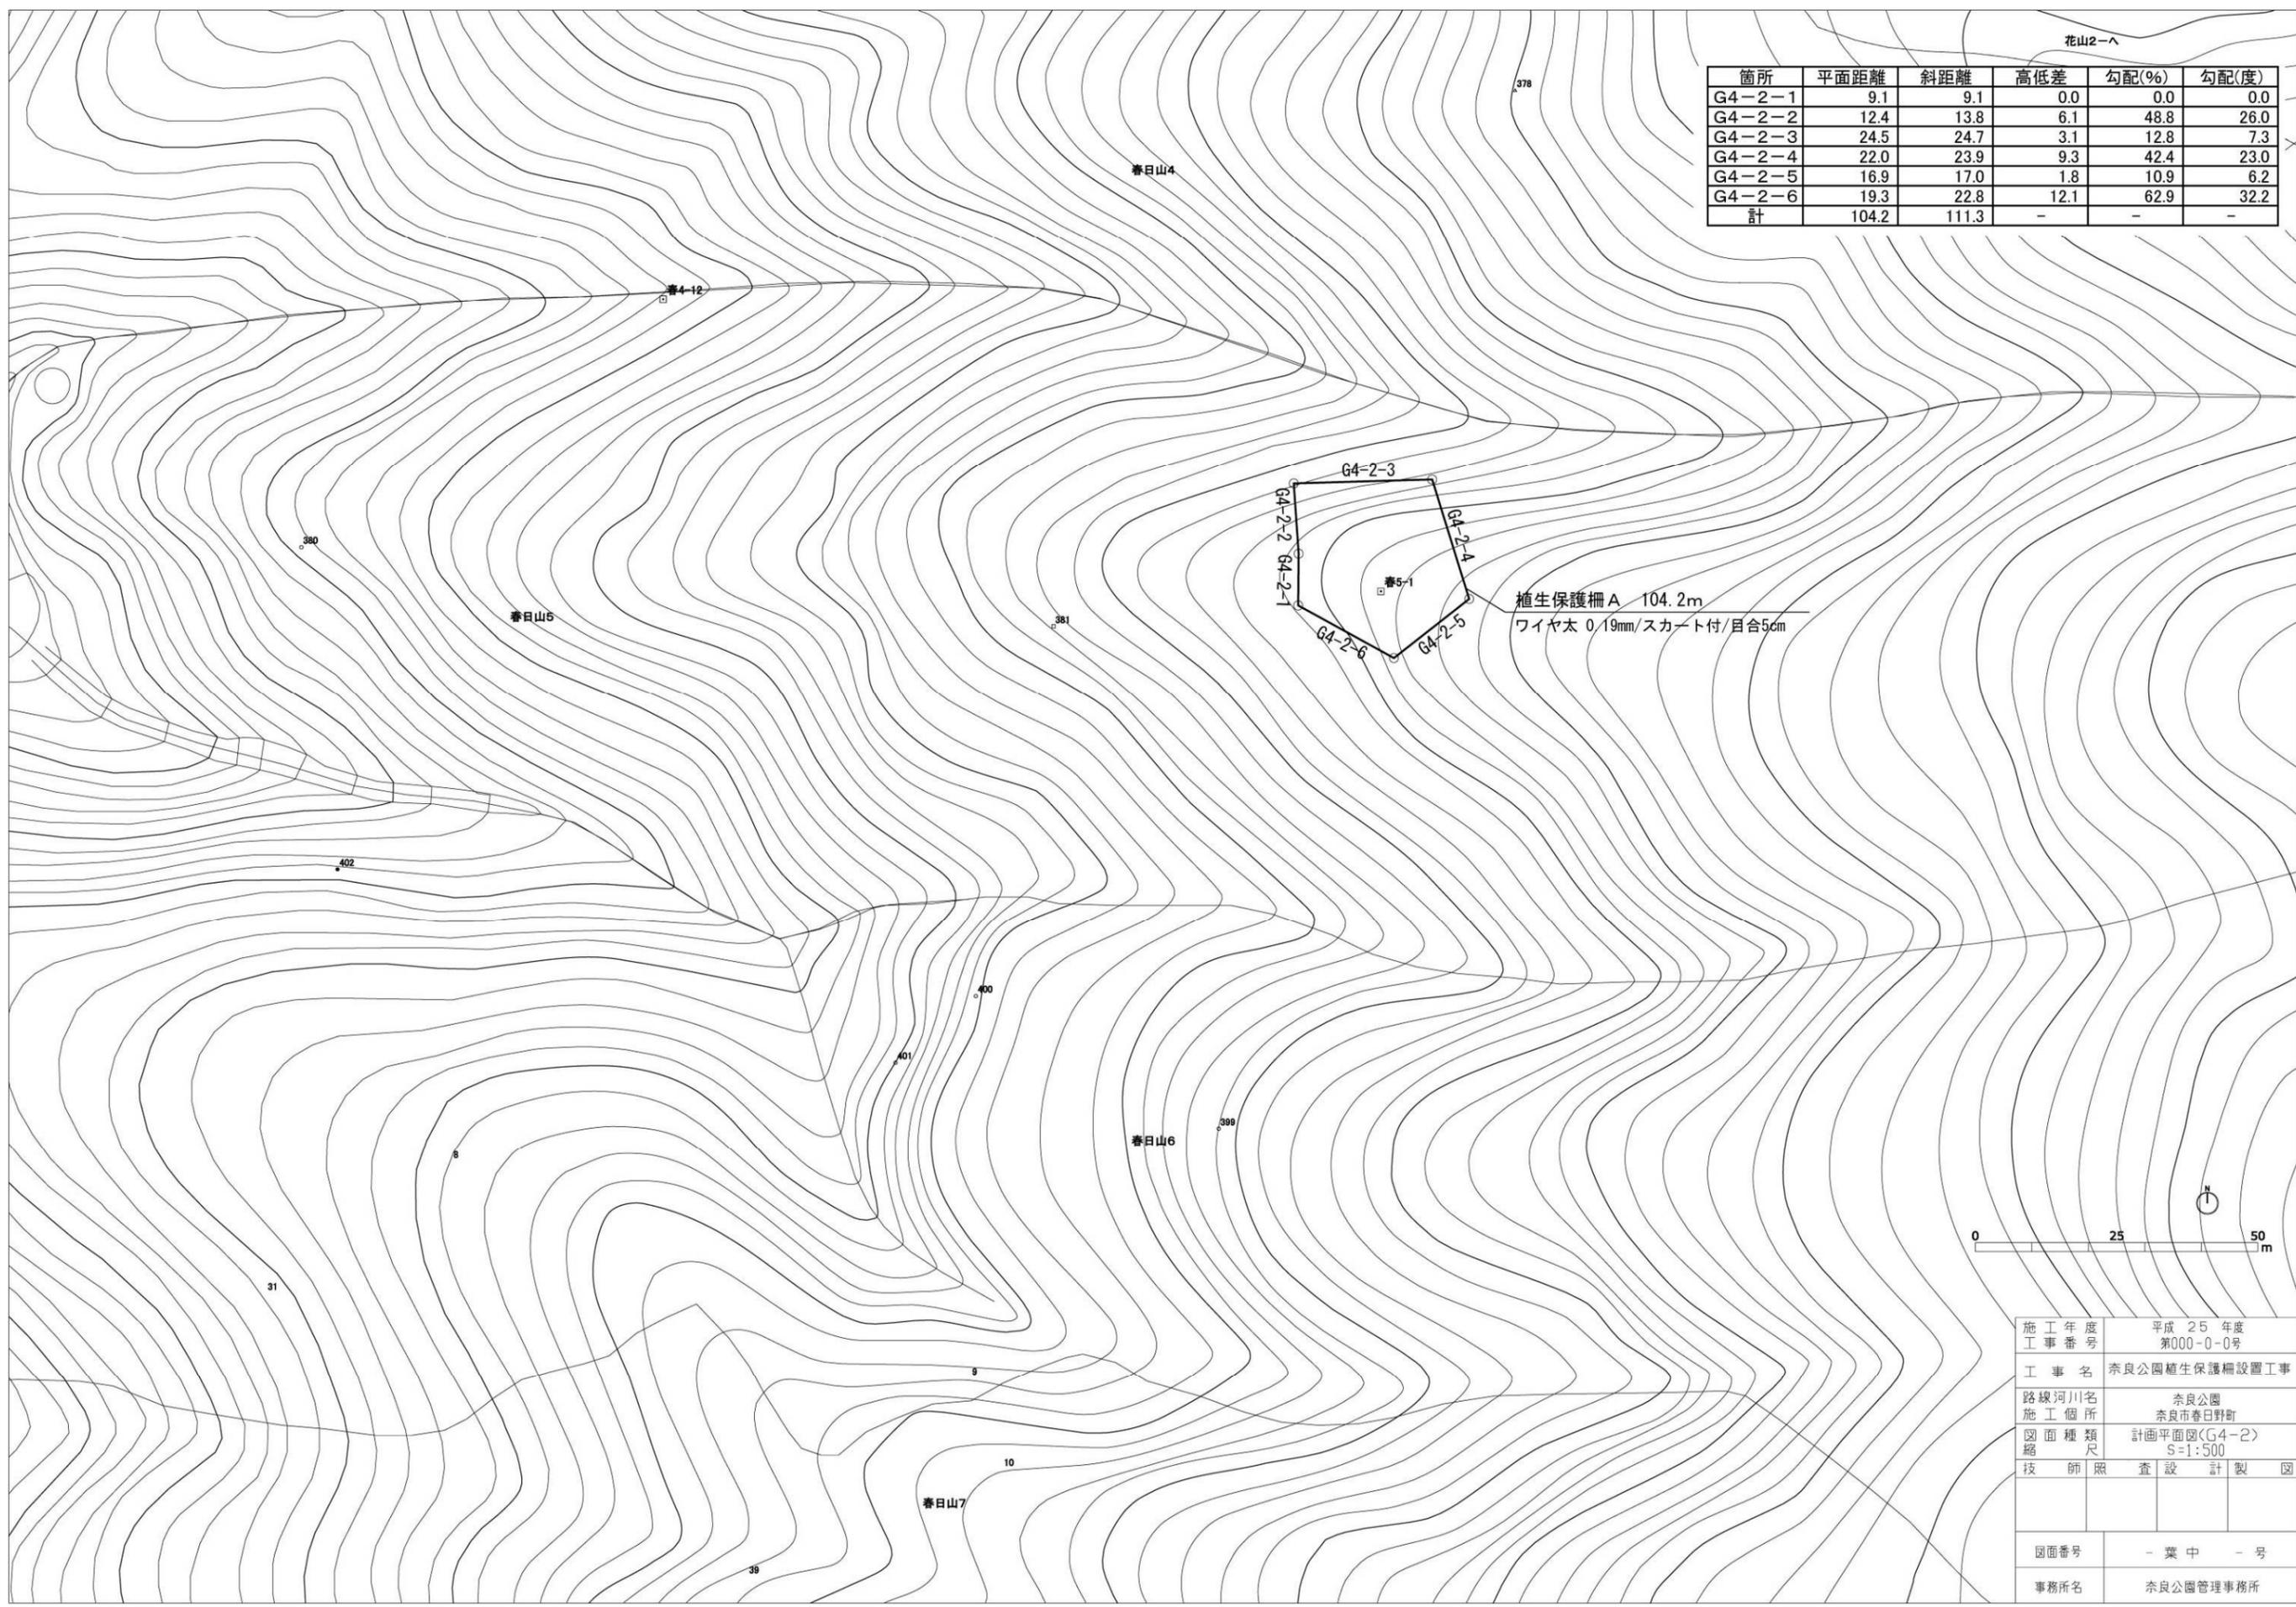

植生保護柵 A 104.2m
 ワイヤ太 0.19mm/スカート付/目合5cm

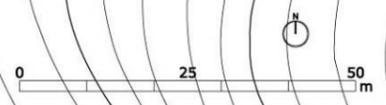

施工年度	平成 25 年度
工事番号	第000-0-0号
工事名	奈良公園植生保護柵設置工事
路線河川名	奈良公園
施工箇所	奈良市春日野町
図面種類	計画平面図(G4-2)
縮尺	S=1:500
技師	照 査 設 計 製 図
図面番号	- 業 中 - 号
事務所名	奈良公園管理事務所



工事年度	令和 2 年
工事番号	第000-0-00
工事名	奈良公園野生保護柵設置工事
路線河川名	奈良公園
工事場所	奈良市春日野町
調査種類	計画年度(5.4-2)
縮尺	1:1000
図面作成	設計
図面番号	一 第 中 一 号
業務内容	奈良公園管理事務所