


位置図

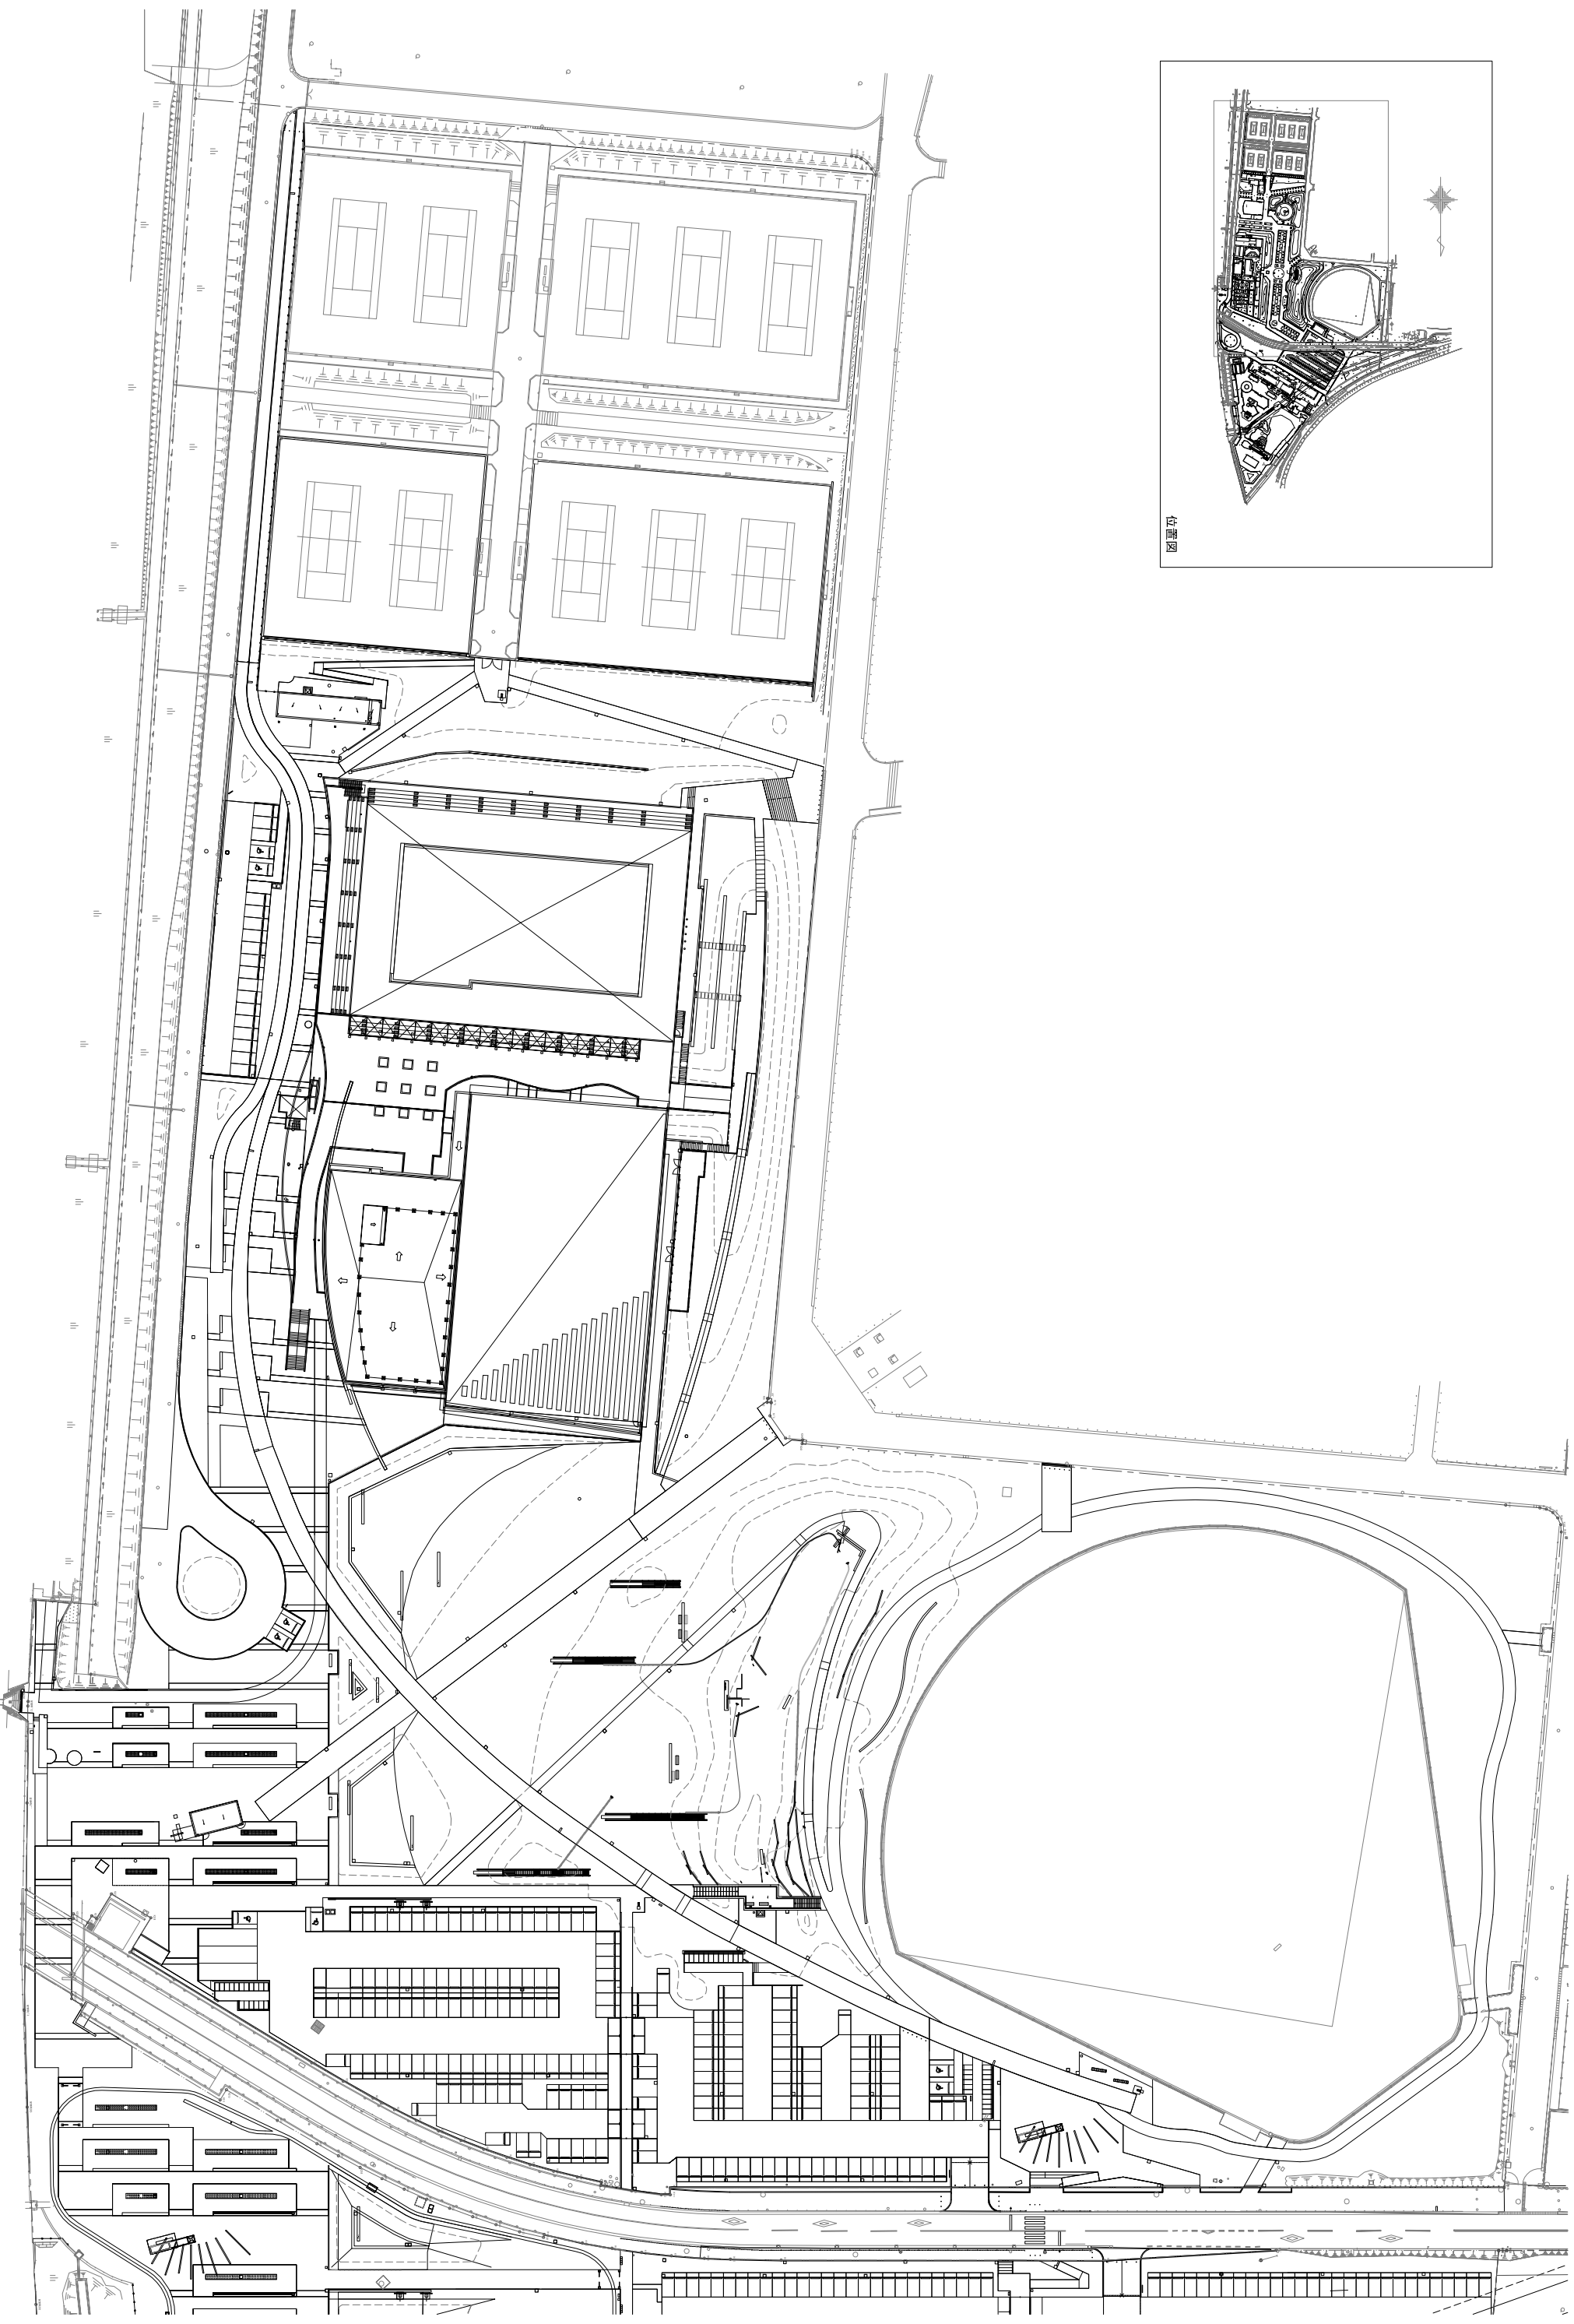

件名
 新県営プール施設等整備運営事業 公園工事実施設計

特記事項
 ・00.00は現況高を示し、[00.00]は計画高を示す。

株式会社 現代ランドスケープ
 図面名称 造成平面図(南敷地)

平成24年9月
 縮尺 S=1/600(A1)

図面番号
 P-15/29