

平面図 S=1:500

所在：橿原市畝傍町

S=1/500 (A1)

S=1/1000 (A3)

0m 5 10 15 20 25 30 35 40 45 50

工事延長 L=115m

マンホール鉄蓋取替工 N=5箇所

鉄蓋設置工（道路上）

N=3箇所 T=25

鉄蓋設置工（宅地内）

N=2箇所 T=14

奈良県立橿原考古学
研究所附属博物館


図書館

第2体育館

ジェイテクトアリーナ

施工年度	令和7年度
工事番号	ス振第38号
工事名	橿原公苑 マンホール取替工事
路線河川名	
施工箇所	橿原市畝傍町
図面種類	平面図
縮尺	S=1:500
技師照査設計製図	
図面番号	2 葉 中 1 号
奈良県地域創造部	

標準断面図

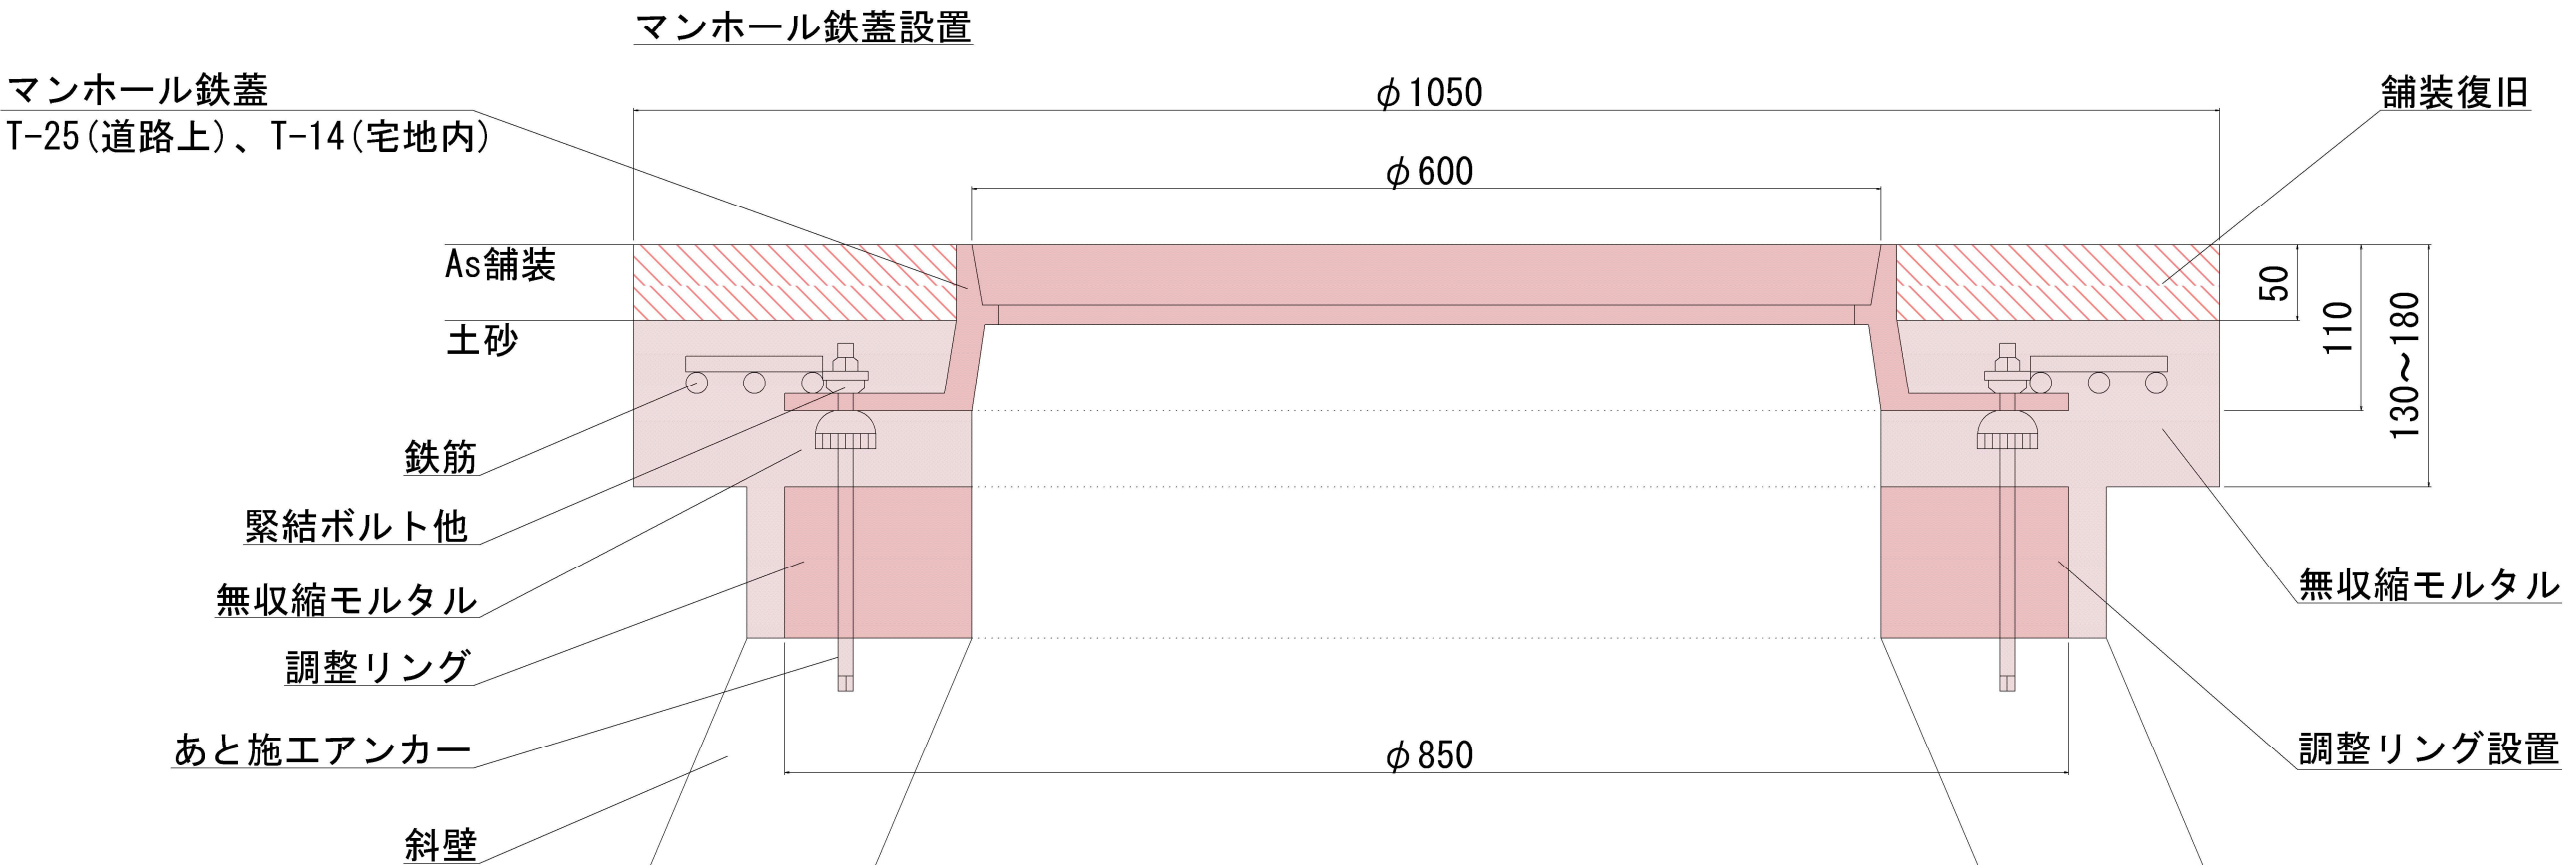

施 工 年 度	令 和 7 年 度		
工 事 番 号	ス振第38号		
工 事 名	橿原公苑 マンホール取替工事		
路線河川名			
施 工 箇 所	橿 原 市 畝 傍 町		
図 面 種 類	標準横断面図		
縮 尺	NOSCALE		
技 師	原 査	設 計	監 図
図 面 番 号	2 葉 中 2 号		
奈 良 県 地 域 創 造 部			