


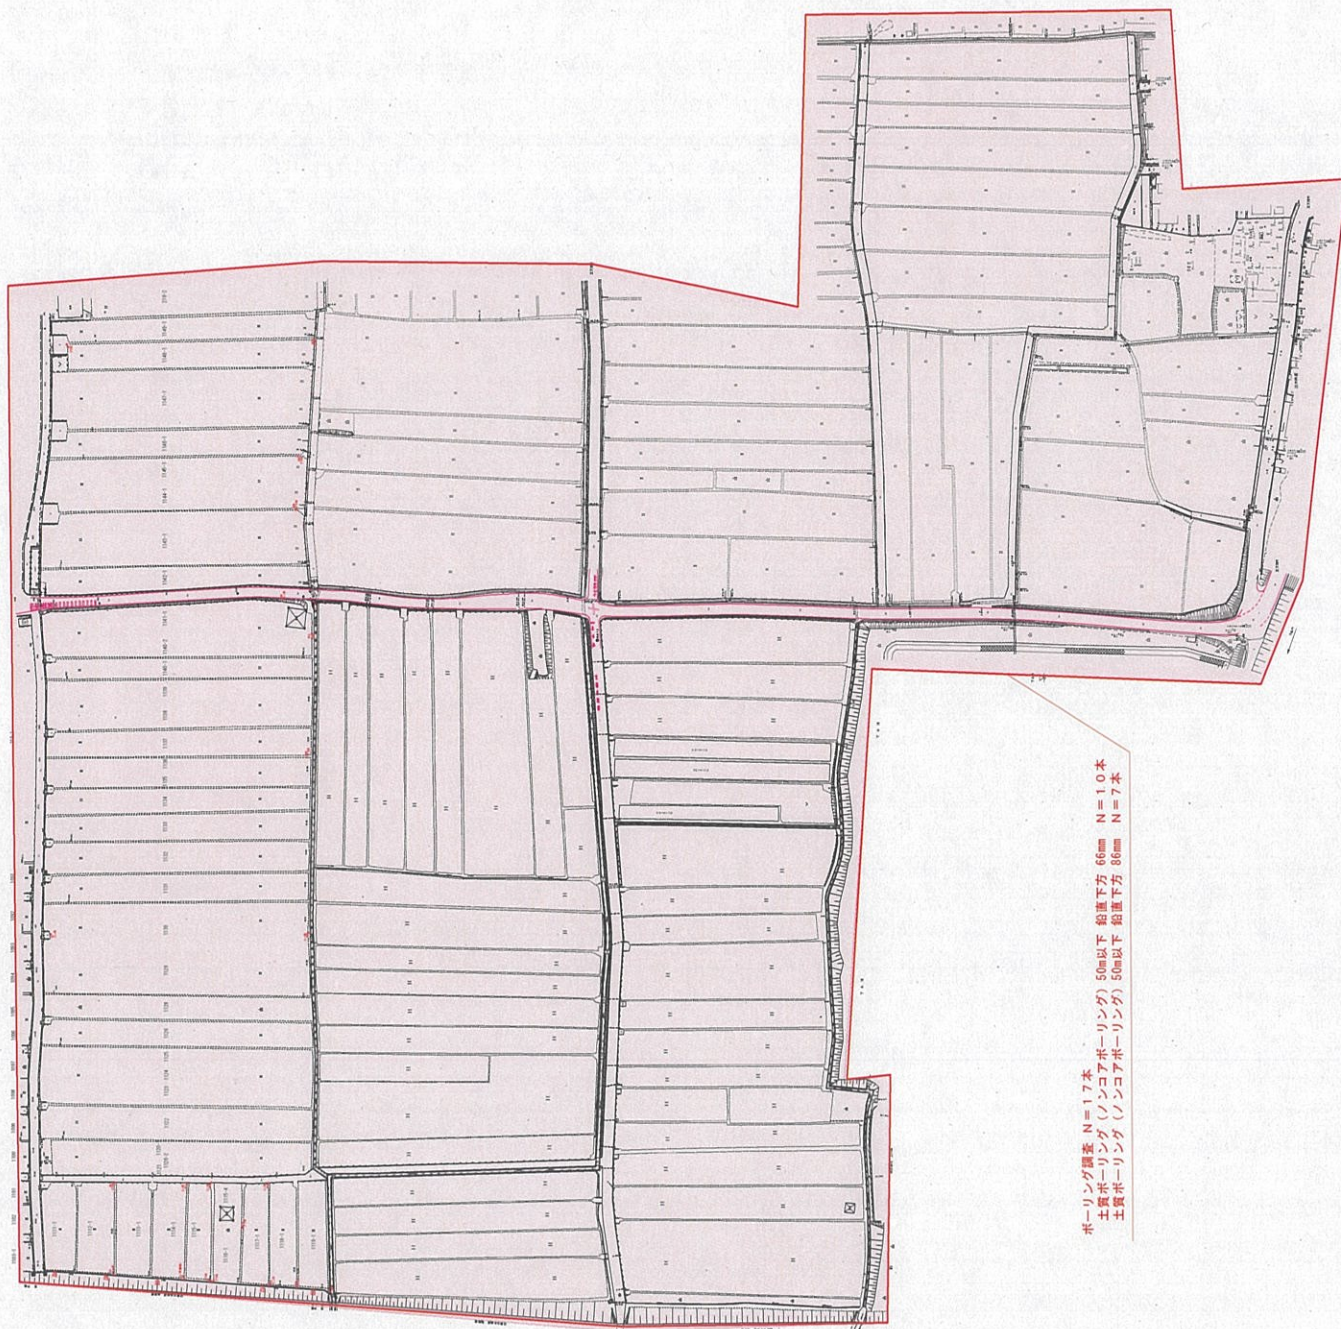

現況平面図 S=1:1000



ホーリング調査 N=17本
 土質ホーリング (コンコアホーリング) 50m以下 鉛直下方 66mm N=10本
 土質ホーリング (コンコアホーリング) 50m以下 鉛直下方 86mm N=7本

図名	現況平面図
図号	
縮尺	1:1000
作成	
確認	
承認	
日付	
ページ	1/1