

土地利用計画平面図

市街化調整区域


土地利用面積集計表							
種 別	名 称	全 体		第1工区（西工区）		第2工区（東工区）	
		面 積 (㎡)	比率 (%)	面 積 (㎡)	比率 (%)	面 積 (㎡)	比率 (%)
宅 地	工場用地	84,205.55	69.0	16,201.50	13.3	68,004.05	55.7
	水道用地	436.54	0.4	—	—	436.54	0.4
	小 計	84,642.09	69.4	16,201.50	13.3	68,440.59	56.1
道 路	開発道路	5,516.16	4.5	—	—	5,516.16	4.5
	既存道路	4,179.32	3.4	1,714.97	1.4	2,464.35	2.0
	小 計	9,695.48	7.9	1,714.97	1.4	7,980.51	6.5
雨 水	排水路	1,284.96	1.1	1,116.81	0.9	168.15	0.1
	調整池	19,215.90	15.7	4,079.20	3.3	15,136.70	12.4
	小 計	20,500.86	16.8	5,196.01	4.3	15,304.85	12.5
公園緑地	緑 地	2,197.94	1.8	2,197.94	1.8	—	—
	緑 地	3,499.98	2.9	—	—	3,499.98	2.9
	小 計	5,697.92	4.7	2,197.94	1.8	3,499.98	2.9
用水路	用水路数	1,477.53	1.2	207.25	0.2	1,270.28	1.0
	小 計	1,477.53	1.2	207.25	0.2	1,270.28	1.0
総 計	開 発 区 域	122,013.88	100.0	25,517.67	20.9	96,496.21	79.1
	工 区 界	122,013.97	100.0	25,517.70	20.9	96,496.27	79.1
	主たる出入口						

各土地利用の面積について、合計値は第1工区25,517.67㎡、第2工区96,496.21㎡、開発区域全体122,013.88㎡となり、開発区域面積とは相違がありますが、これは小数点第3位以下を切捨していることによるものになります。

凡 例		
種 別	名 称	備 考
— —	用途界	
— —	都市計画道路	

御所42号線
A=1.39㎡

第1工区（西工区）

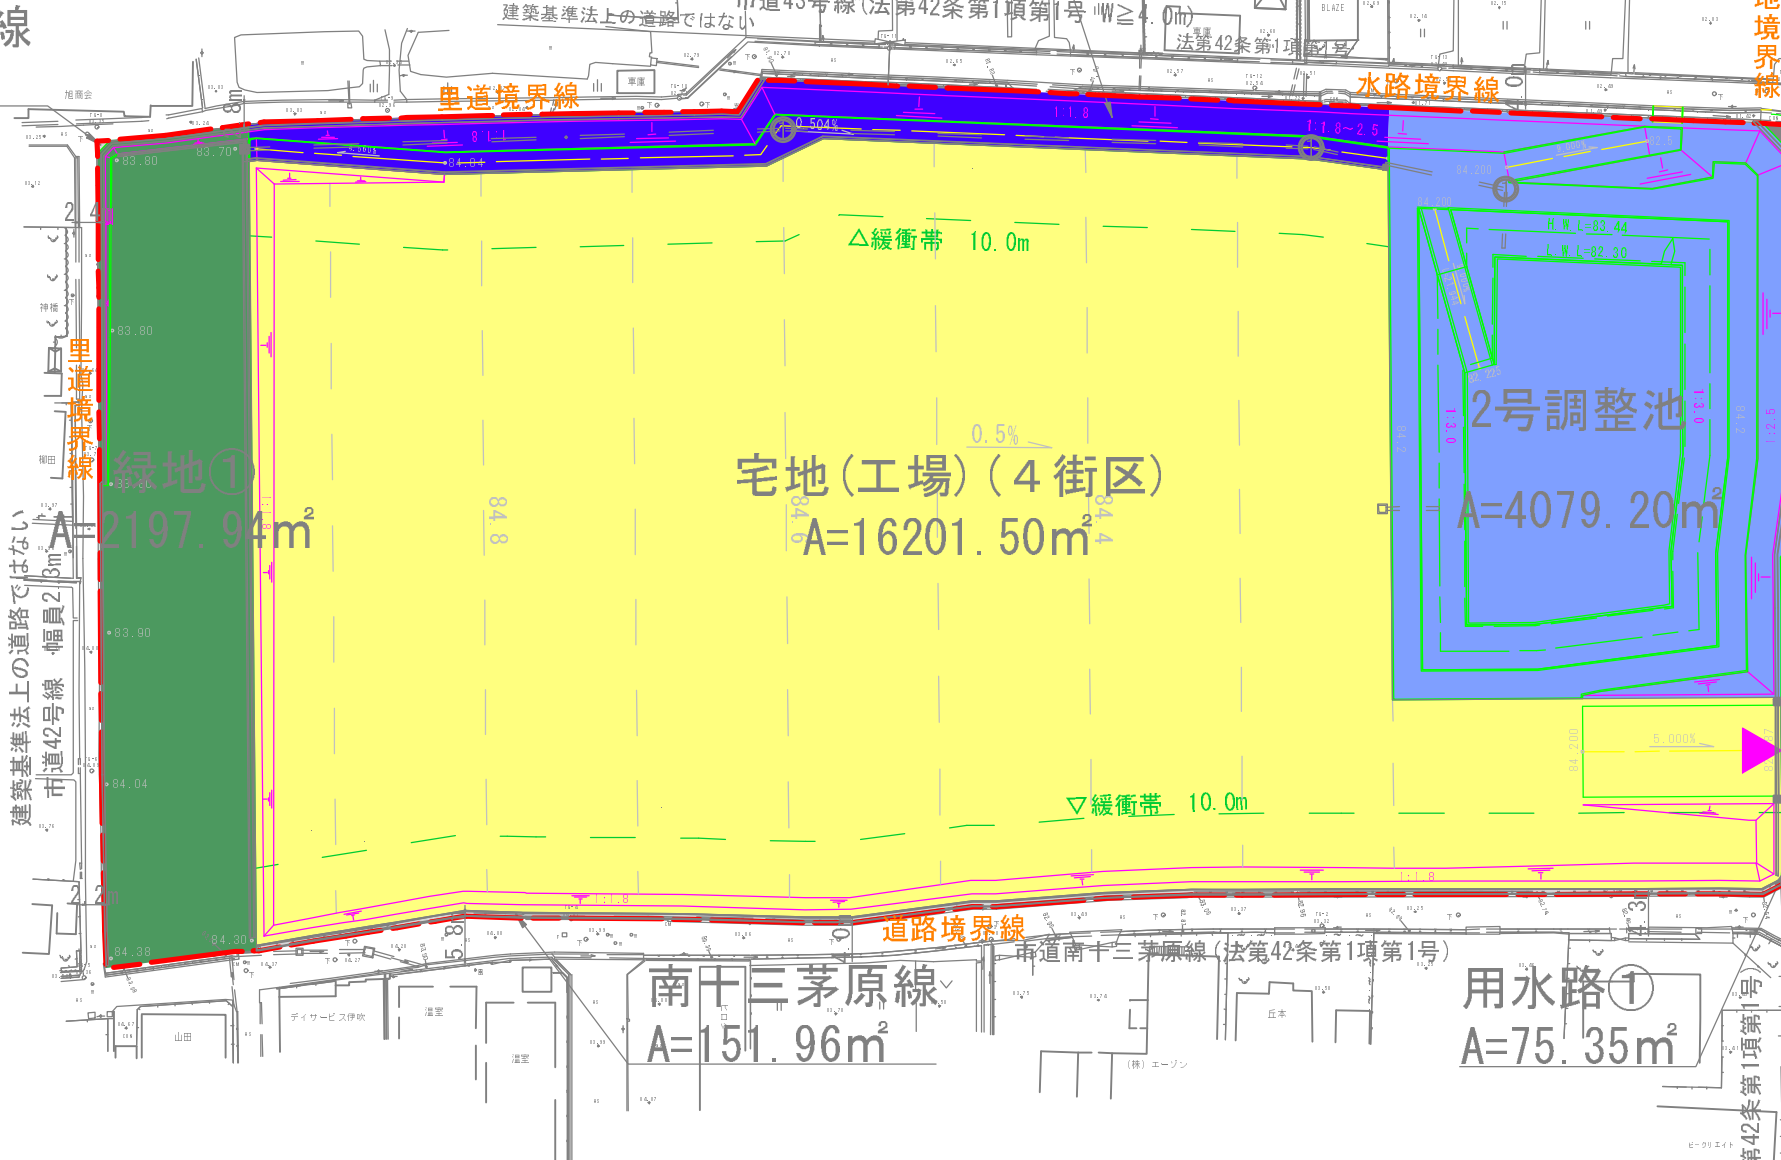

都市計画道路3.5.902富田線
2車線 (12m~23m)

元町蛇穴線②
A=561.27㎡

用水路①
A=75.35㎡

第2工区（東工区）

北十三柳原線
A=767.60㎡



用水路③
A=862.47㎡

区画道路2号線
A=1498.54㎡
(延長:128.616m)

御所43号線
A=782.35㎡

用水路②
A=131.90㎡

元町蛇穴線①
A=1561.62㎡

0 10m 20m 30m 40m 50m	
設計者：株式会社オオバ 岩原 啓	
施工年度	令和2年度
工事番号	300-要1
工事名	御所1C周辺産業集積地造成修正実施設計 設計委託
路線河川名	御所市北十三他
施工箇所	土地利用計画平面図
図面種類	S=1:1000(A1) S=1:2000(A3)
縮尺	
投 影	照 査
設 計	製 図
図面番号 2	
事務所名 奈良県高田土木事務所	