


新旧対照図(1/2) S=1:2500

3・5・960 大川橋線

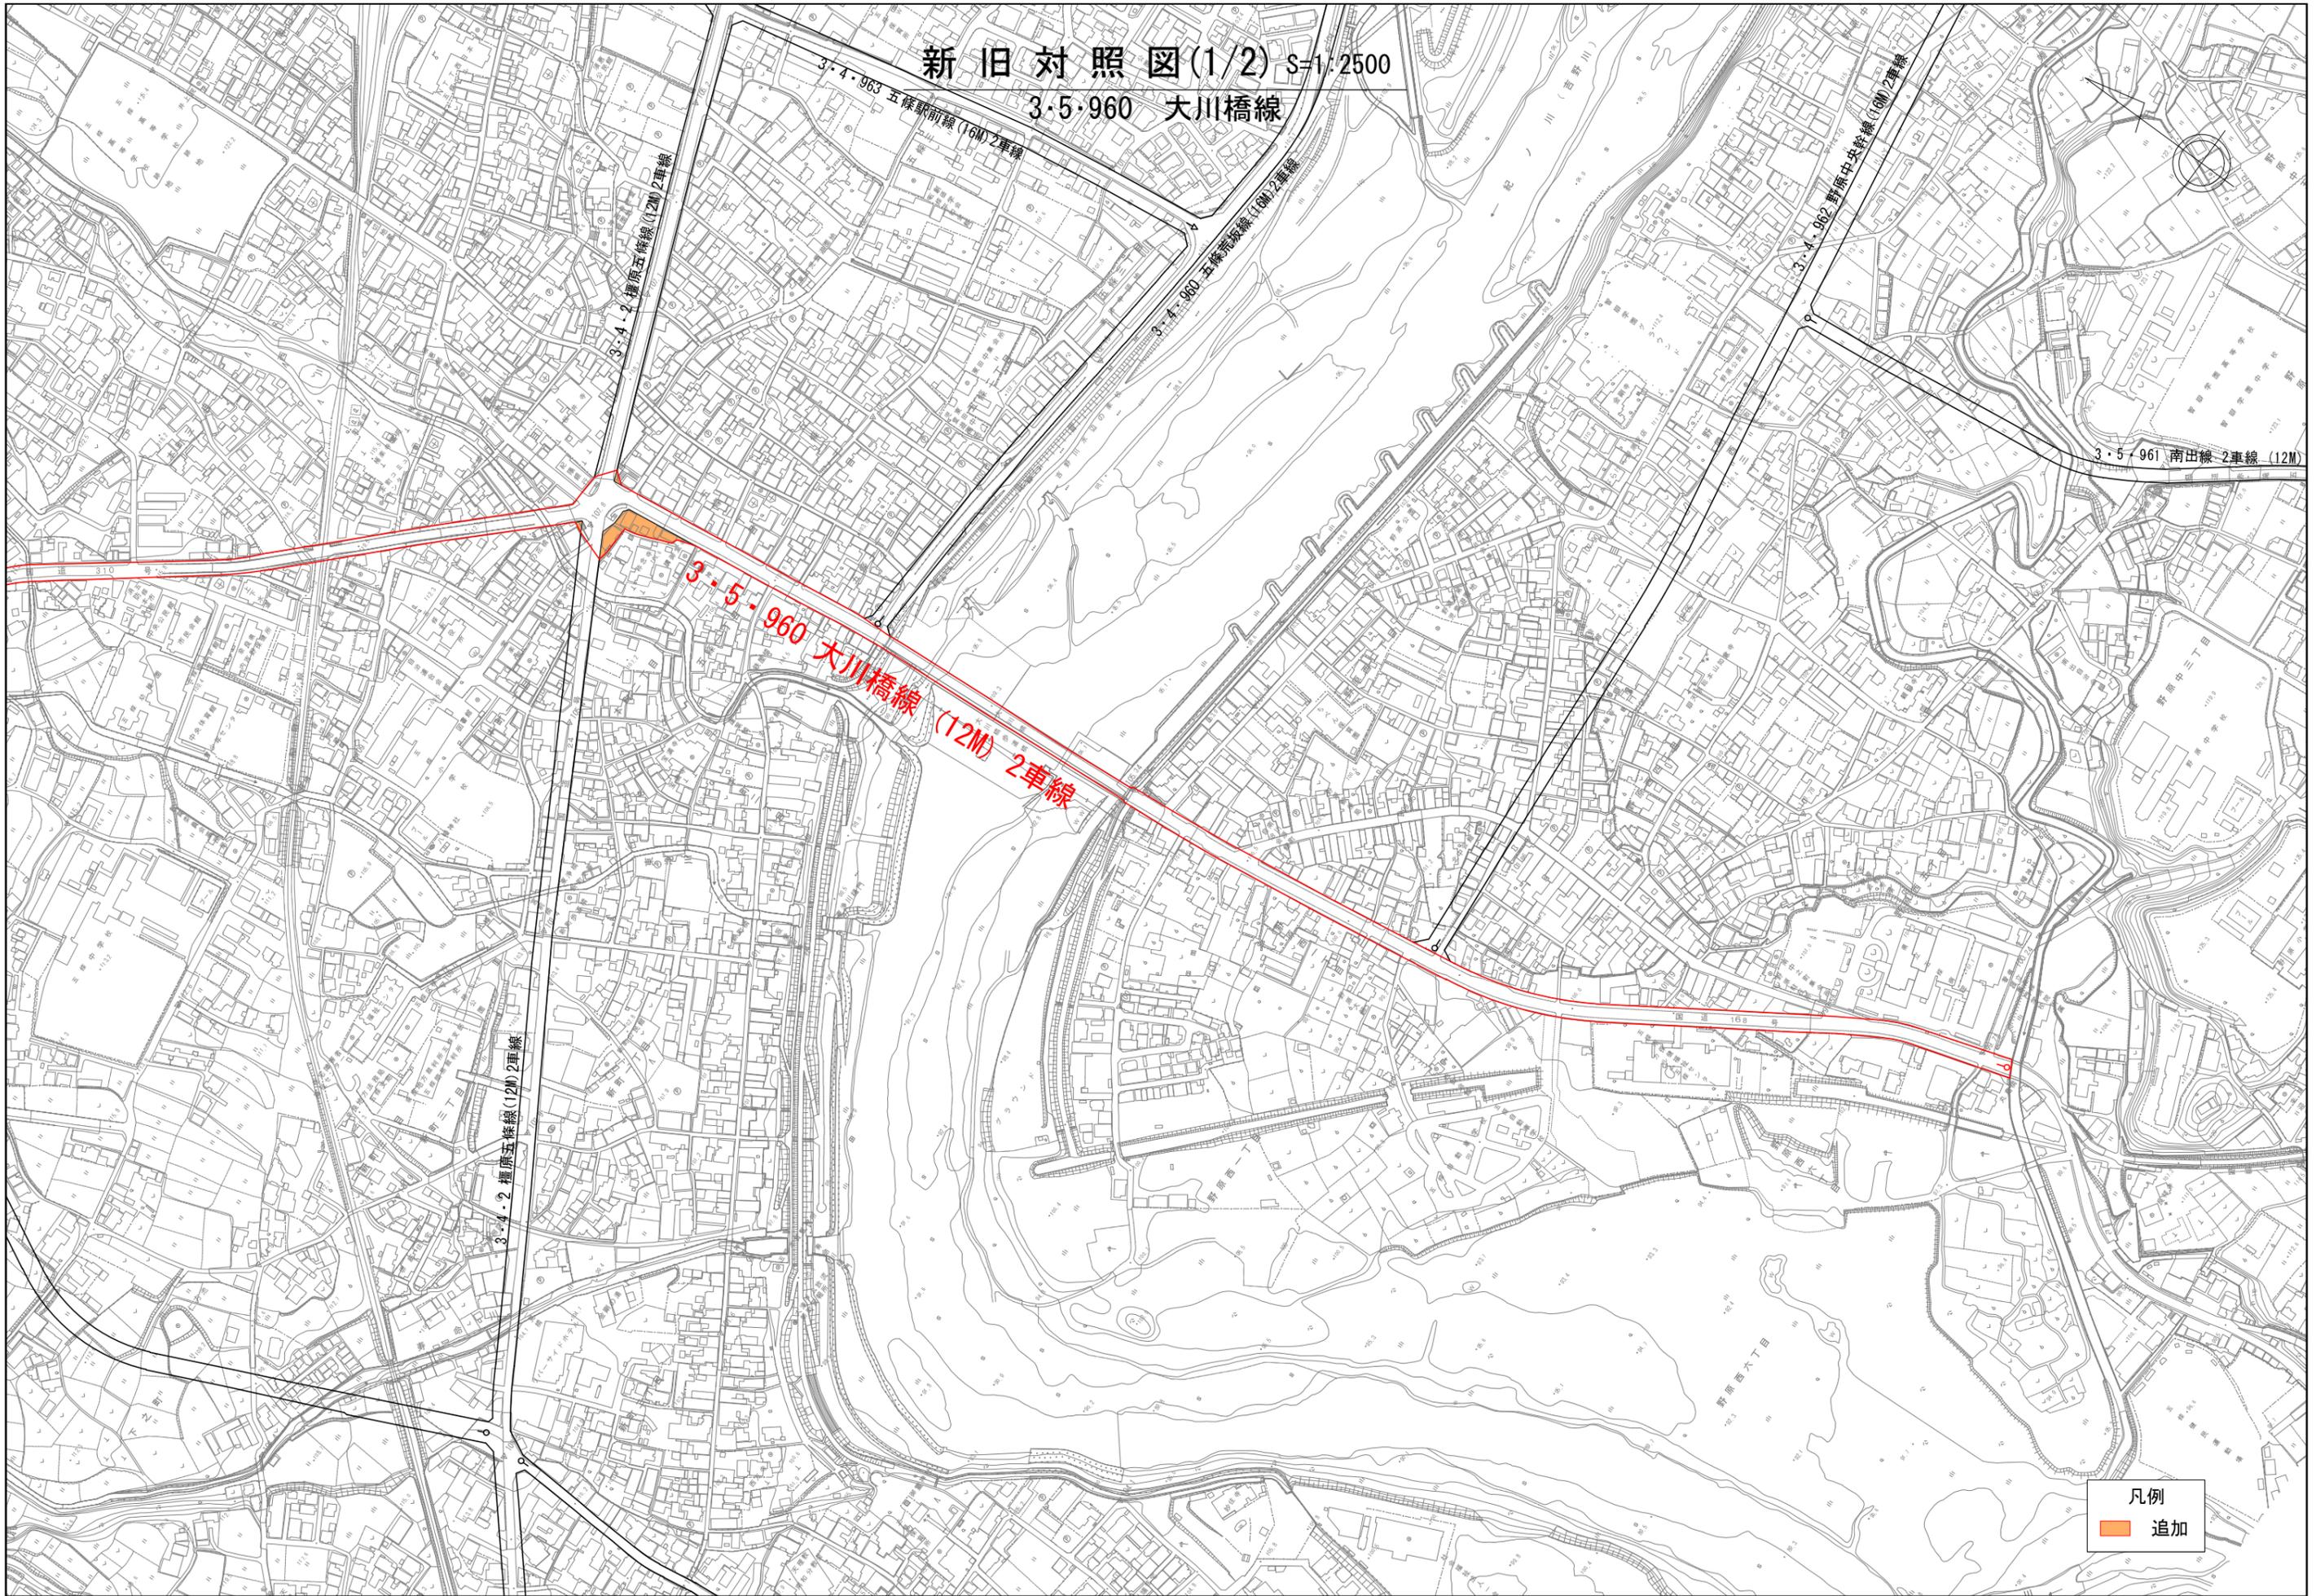

3・4・963 五條駅前線 (16M) 2車線

3・4・2 榎原五條線 (12M) 2車線

3・5・960 大川橋線 (12M) 2車線

3・4・960 五條線 (16M) 2車線

3・4・962 野原中央幹線 (16M) 2車線

3・5・961 南出線 2車線 (12M)

凡例  
追加