

報道資料

《問い合わせ先》

【工事担当】

まちづくり推進局営繕プロジェクト推進室

室長 前田、室長補佐 堂崎（内線4434）

TEL 0742-27-8063

【事業全般】

地域振興部なら歴史芸術文化村整備推進室

室長 三原、主幹 森口（内線2510）

TEL 0742-27-8073

なら歴史芸術文化村の工事状況について （建物地下構造物の変動事案）

令和元年11月5日に工事施工者から報告があり、継続的に敷地内の状況を調査・確認した結果、なら歴史芸術文化村で工事中の建物の地下構造物の一部に変動が生じた事案が判明いたしました。

変動の状況と今後の対応は以下のとおりです。

1. 変動の状況

判明した変動の状況は以下のとおりです。（別紙参照）

- ・ 工事中の4棟のうち、変動が確認されたのは「文化財修復・展示施設棟」（北側：12cm程度、南側：1cm程度の上昇）
- ・ 他の3棟、及び擁壁などの構造物の変動はない

2. 今後の対応

設計者、工事監理者、工事施工者から情報・意見を聴取し、学識専門家の意見を踏まえながら、原因の究明と今後の対応方策について早急に調査・検討を進めます。

※ 建設工事中の現場であることから現地取材はご遠慮願います。

変動が確認された文化財修復・展示施設棟の他、各棟の外観現状写真について提供可能です。

●全体配置



- ①文化財修復・展示施設棟
- ②複合棟
- ③農村交流施設・伝統工芸施設棟
- ④情報提供施設・トイレ棟
- ⑤回廊
- ⑥屋外体験施設・展望台etc. (別途工事)
- ⑦宿泊施設(民設民営)


※パース建物はイメージ


なら歴史芸術文化村における建設工事の概要

・構造、規模

	構造	規模
文化財修復・展示施設棟	鉄骨鉄筋ｺﾝｸﾘｰﾄ造	地上２階・地下１階 延床面積 4998.84㎡
複合棟	鉄骨鉄筋ｺﾝｸﾘｰﾄ造	地上３階・地下１階 延床面積 3476.28㎡
農村交流施設・伝統工芸施設棟	鉄骨造	地上２階・地下１階 延床面積 2013.15㎡
情報提供施設・トイレ棟	鉄骨造	地上１階 延床面積 299.54㎡

設計	(株)大建設計	履行期間 平成29年6月28日～30年5月31日 契 約 額 203,439,600円
工事施工		工期（建築、電気、機械、昇降機） 平成30年7月3日～令和2年5月29日 工事総額 7,552,490,760円
建築、電気、機械、昇降機 の分離発注工事		
建築	大日本土木・森下組・八房建設JV	契約額（当初） 5,474,153,880円 契約額（変更） 5,476,950,000円
電気	きんでん・松田電気工業・藤原電気工業JV	契約額（当初） 725,500,800円 契約額（変更） 727,969,680円
機械	ダイダン・森村設備JV	契約額（当初） 1,172,105,640円 契約額（変更） 1,184,002,920円
昇降機 ①	日本オーチス・エレベータ(株)西日本支社	契約額 67,865,040円
昇降機 ②	ダイコー(株)大阪支店	契約額 52,594,920円
昇降機 ③	ダイコー(株)大阪支店	契約額 43,108,200円
監理	(株)大建設計	契約額 78,764,400円 履行期間 平成30年7月3日～令和2年5月29日

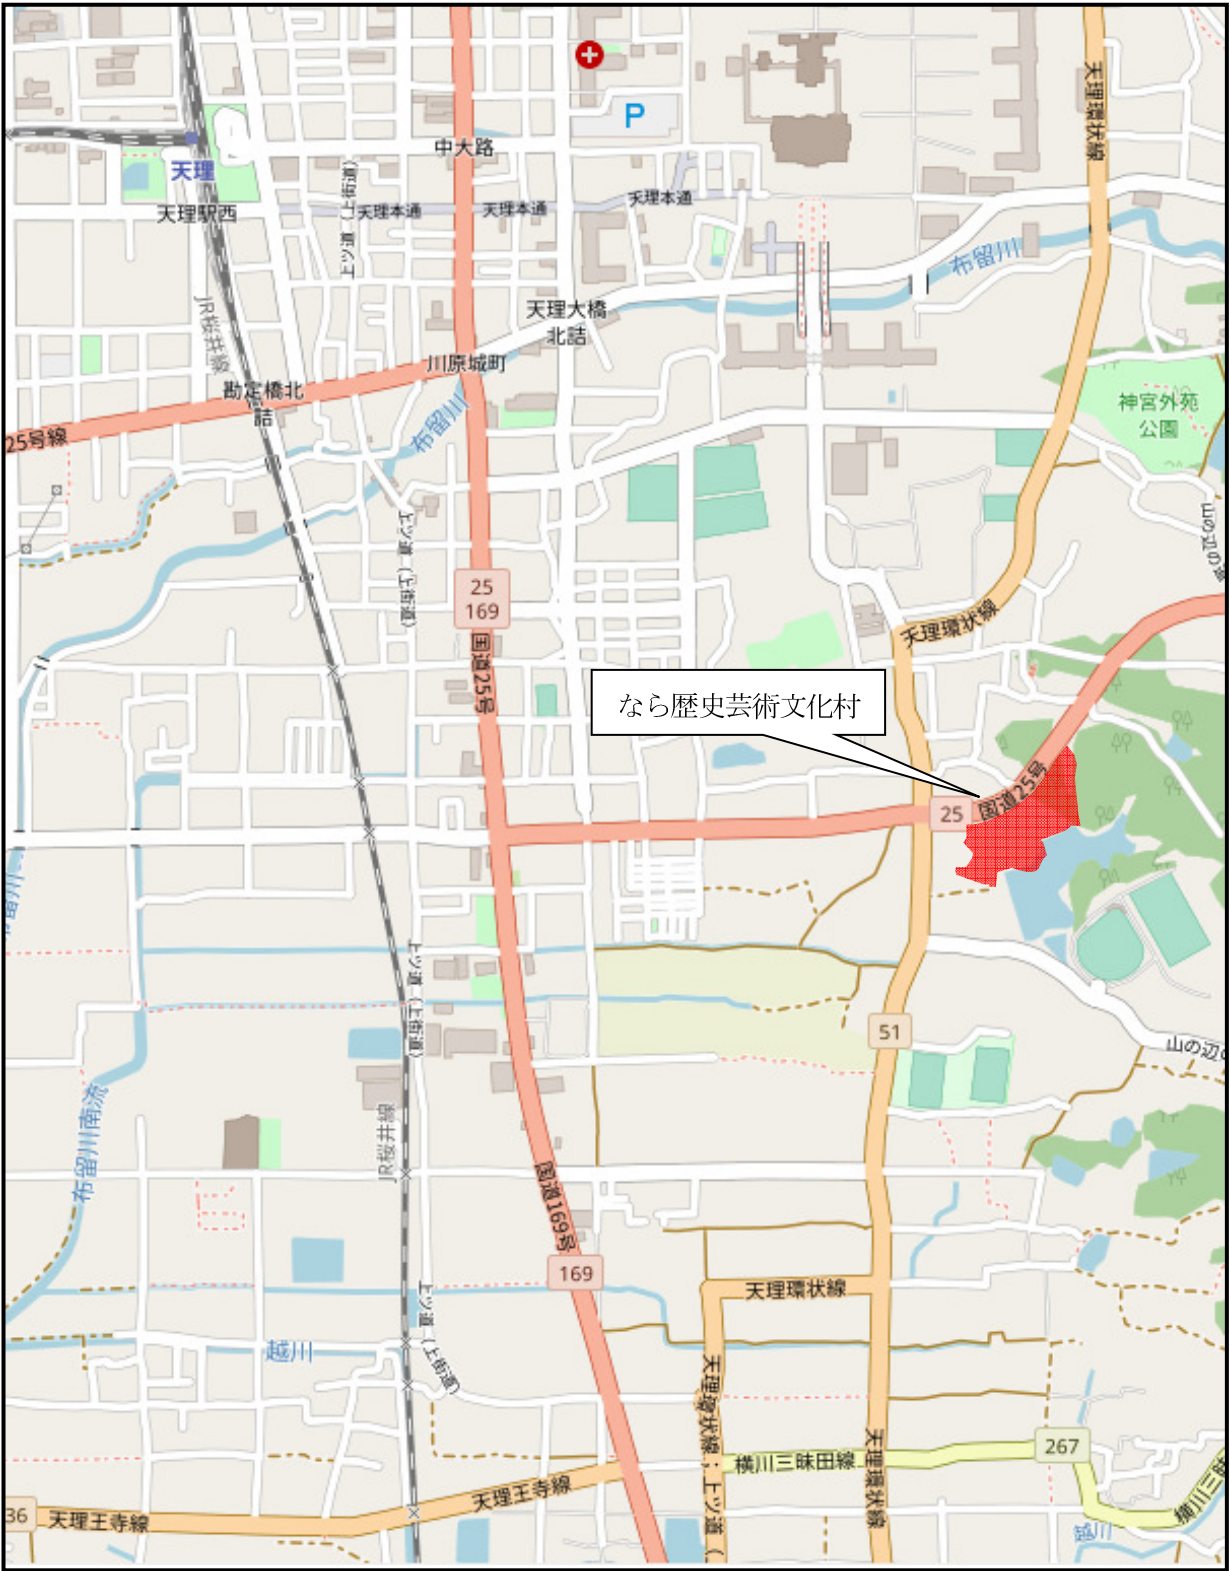

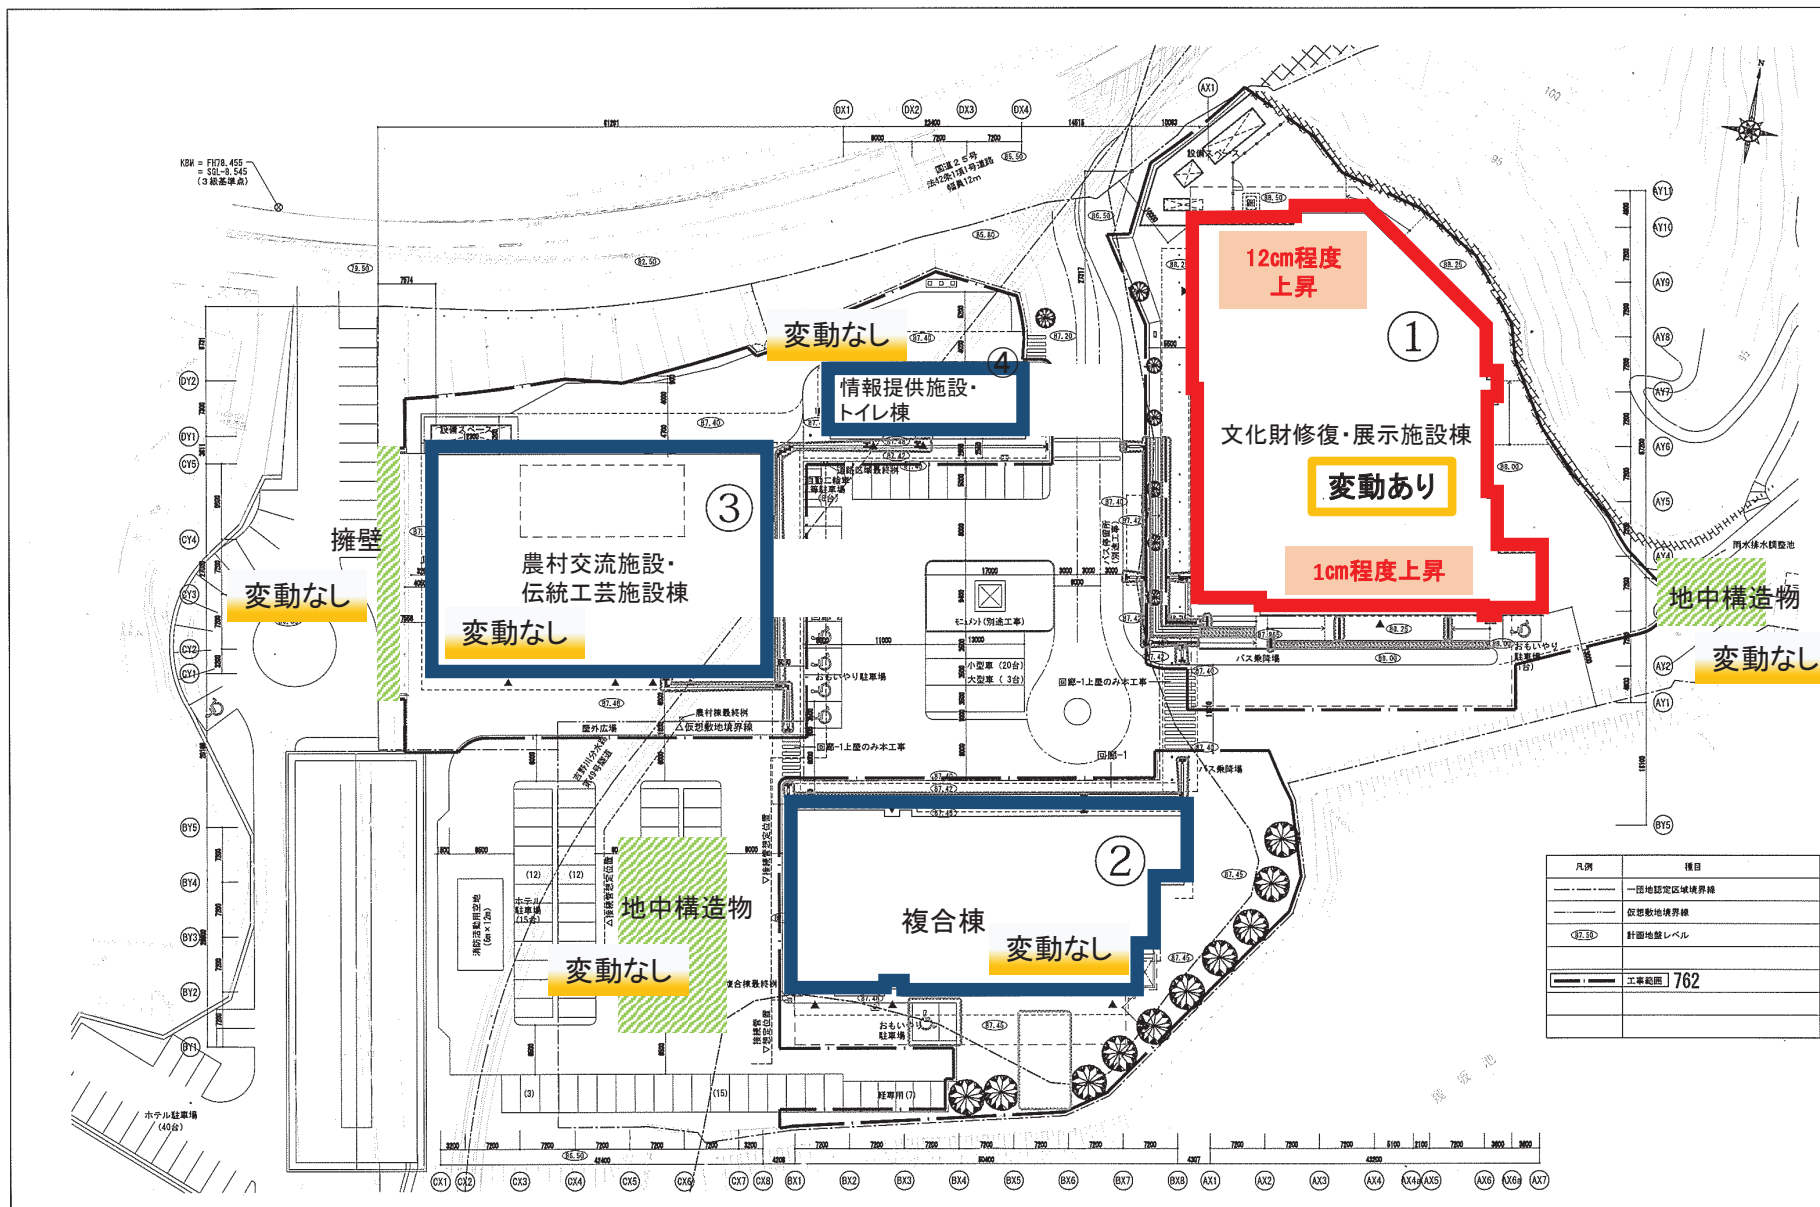

凡例	種目
-----	一區地認定区域境界線
- - - - -	仮想影地境界線
(72.10)	計画地盤レベル
工事範圍	762

竣工年月日	特記事項
監査者印	
竣工者印	