



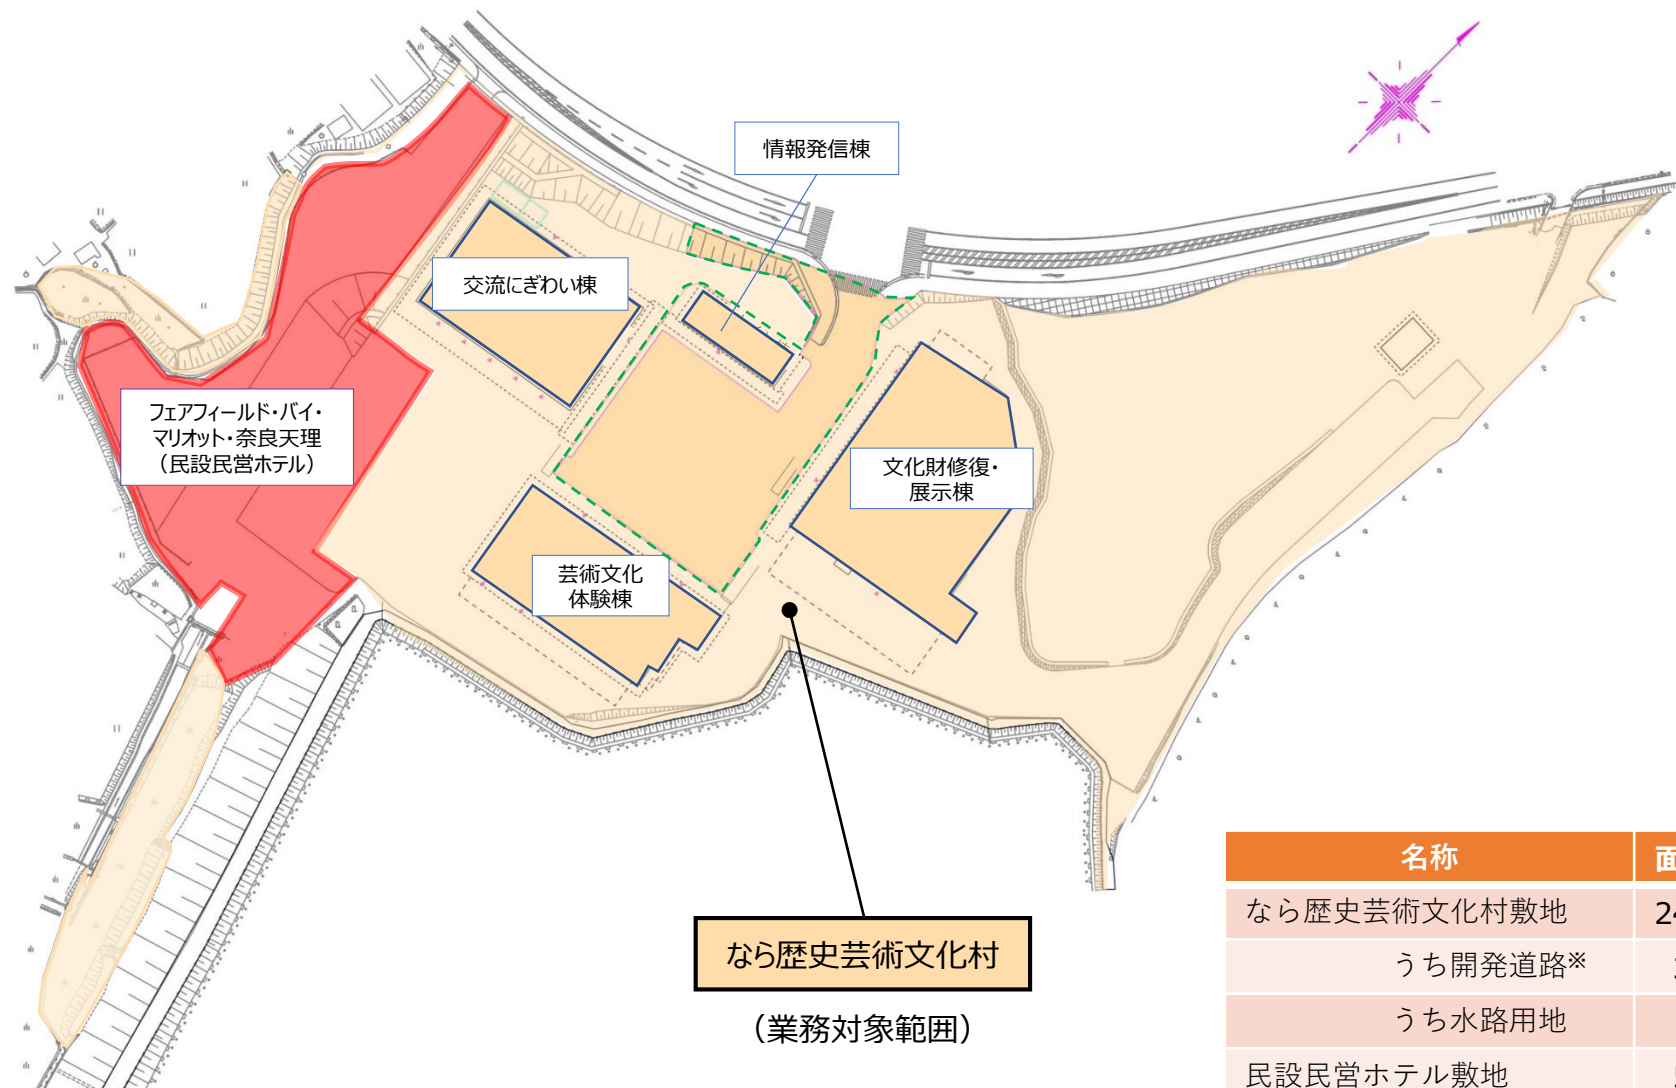

名称	面積 (㎡)
なら歴史芸術文化村敷地	24,820.95
うち開発道路※	3,056.14
うち水路用地	75.17
民設民営ホテル敷地	5,120.11

※ [] の「開発道路」は、施設の供用開始時に「道路区域」に編入される予定です

■位置図・平面図 (3) 駐車場平面図

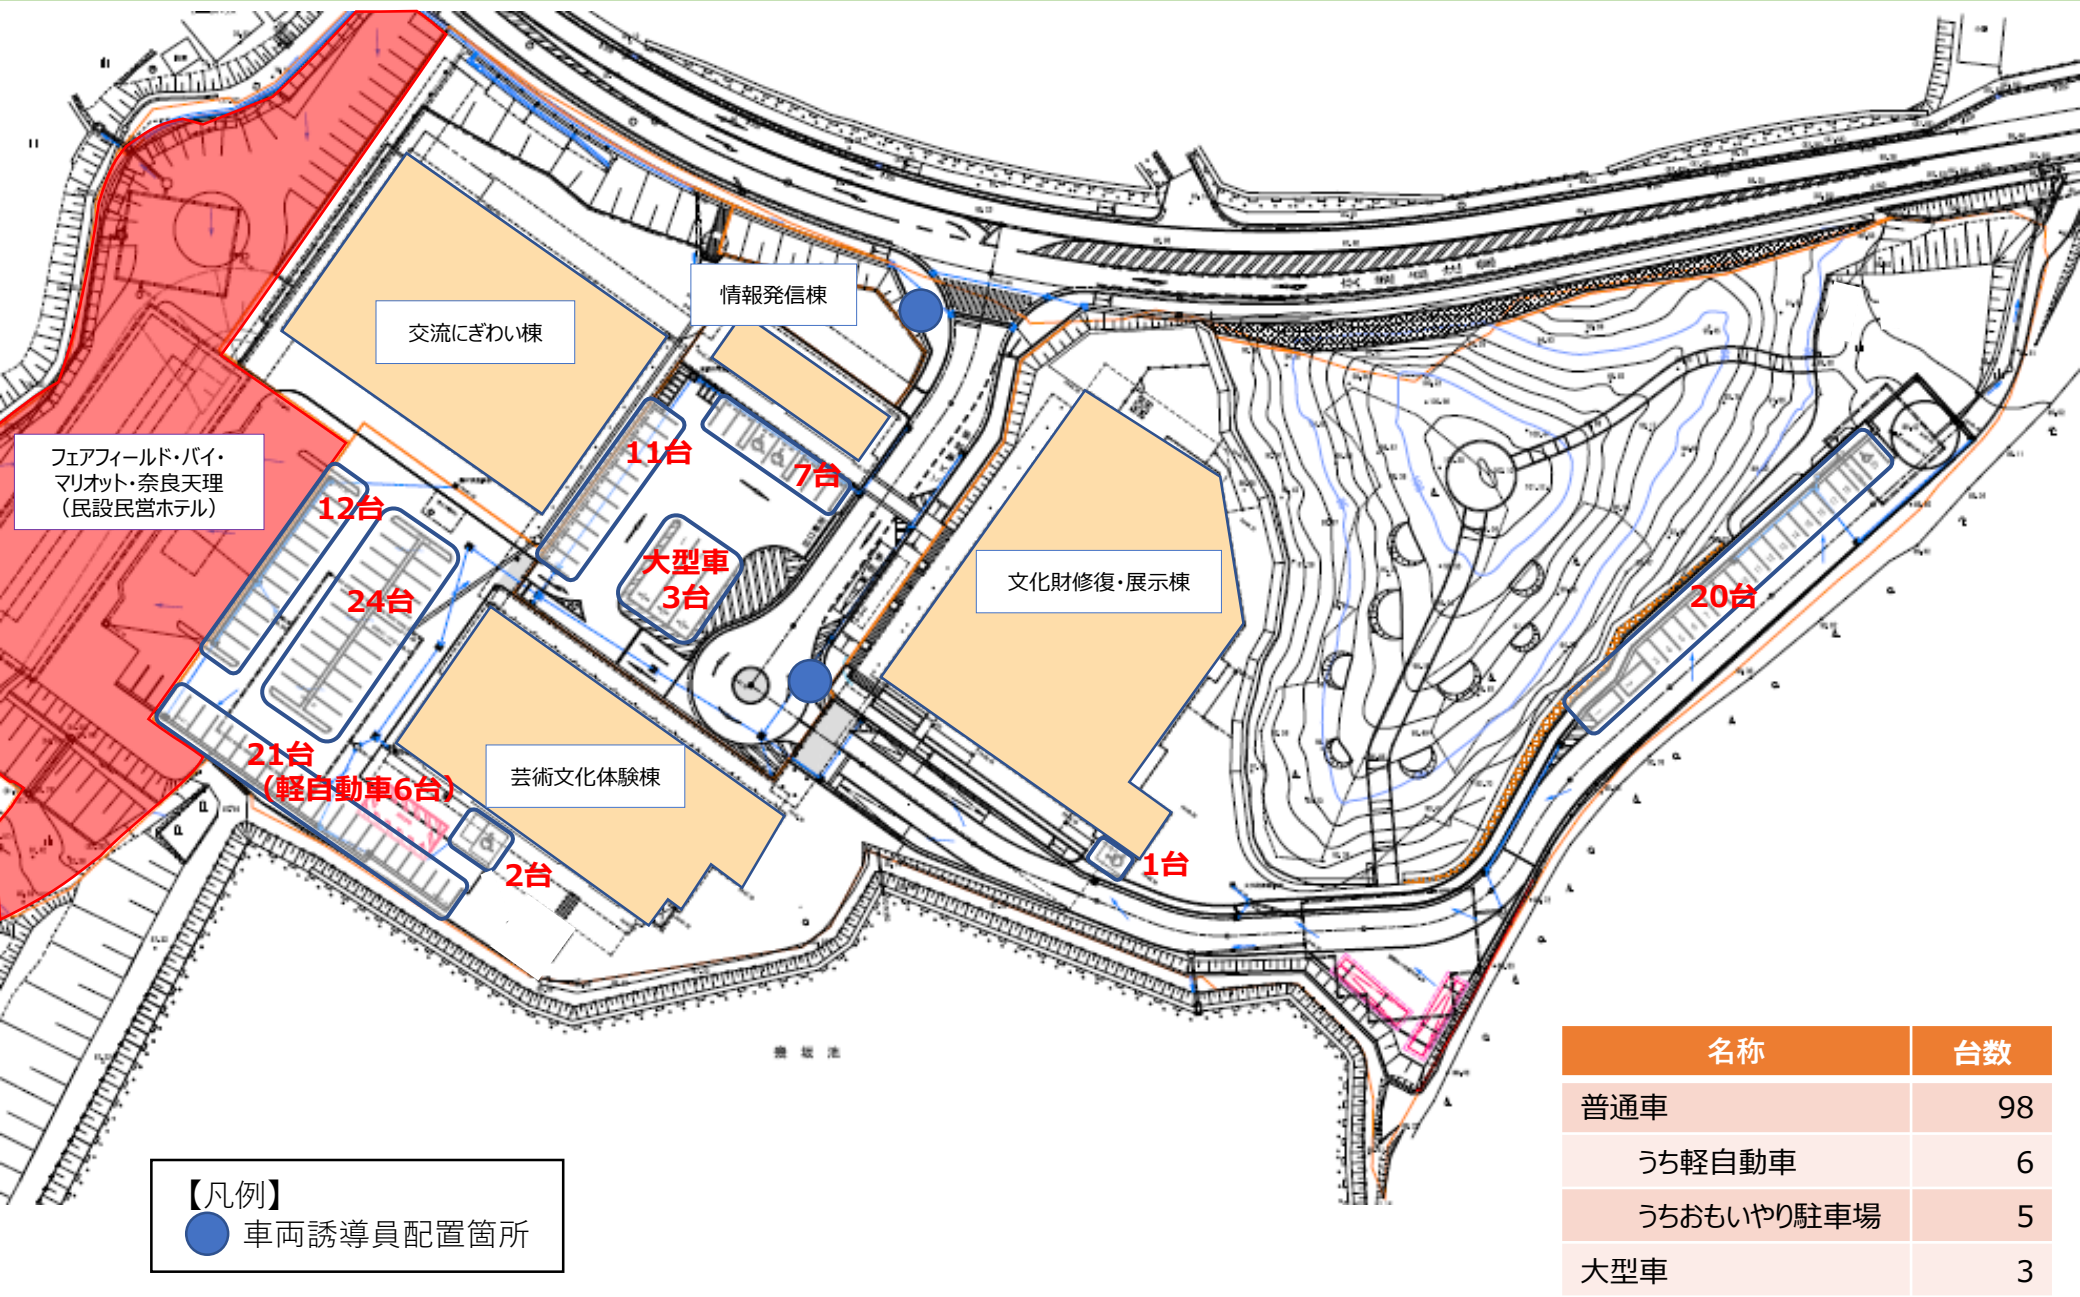

※本資料は計画段階のものとなります。