


大和都市計画区域区域区分の変更  
計 画 図  
(生 駒 市)

図 面 番 号 : 5

地 区 名 : 小明町地区

- 現行市街化区域界
- 市街化区域への編入
- 市街化調整区域への編入

S=1:2,500

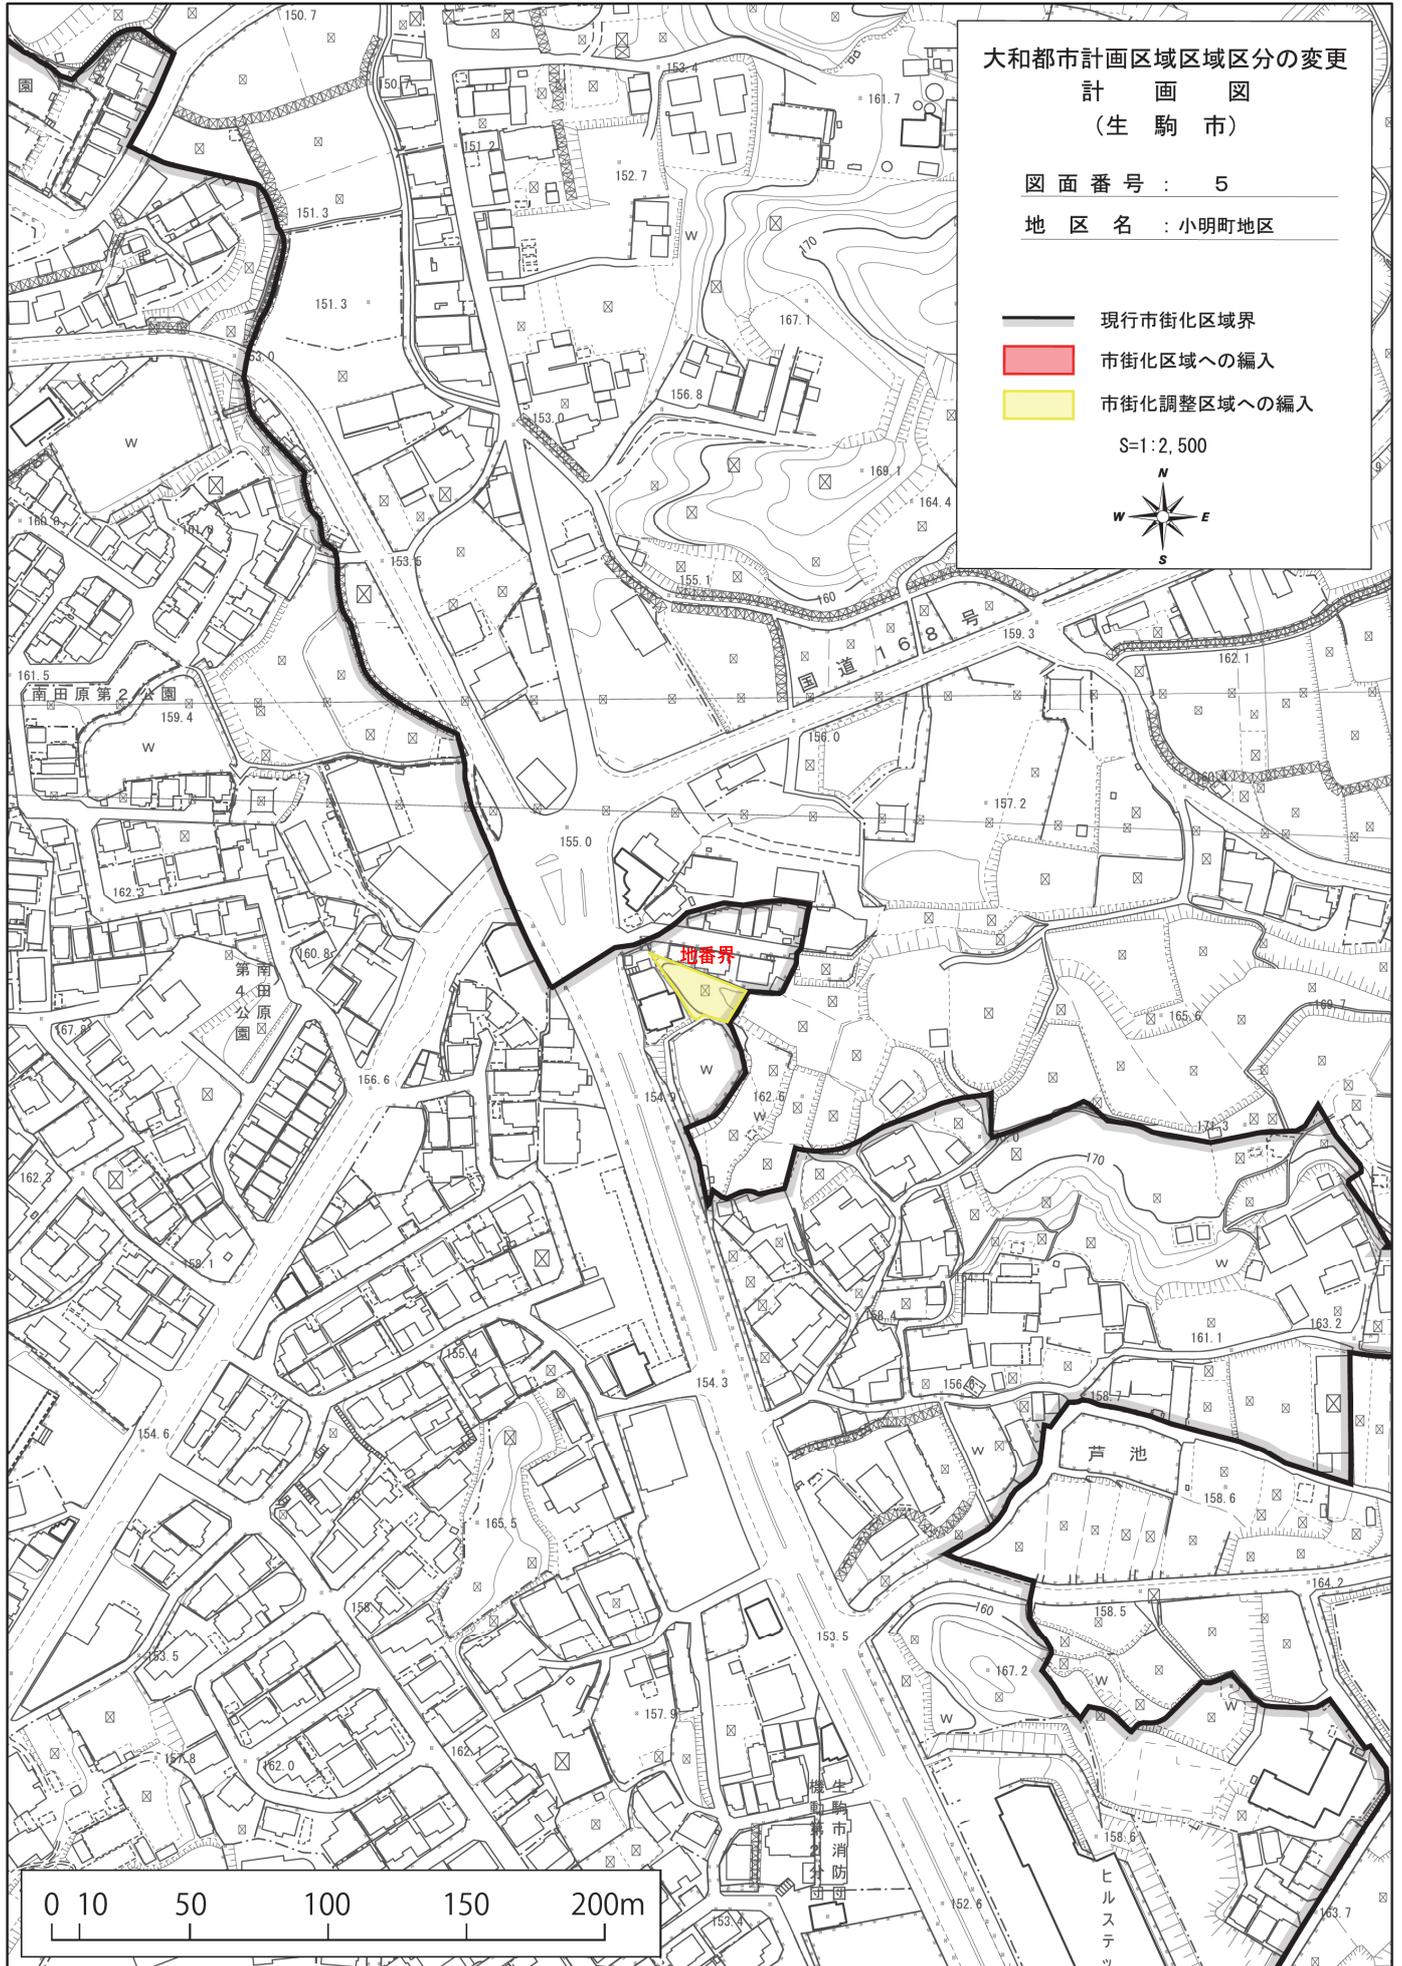

0 10 50 100 150 200m