

情報ネットワーク通信設備設置予定場所【2F】
214号室 207.36㎡

電話・P C

電話機

FAX

人員

(例: ● はケーブル ● はTVアンテナ ● はWEB会議)

全庁ネットP C


全庁インターネットP C

その他P C (職員用インターネット)


- (黒) 上半分透明
- (橙) スチール
- (紺) 天井釣りカーテン
- (赤) スチール (防音性能高)


フロアSW エッジ SW ローゼット AP

全庁ネット用SW	FSW1	ESW1	1
全庁インターネット用SW	FSW1	ESW1	1
Web会議用SW	FSW1	ESW1	1
職員用インターネットSW	FSW1	ESW1	1
一般用インターネットSW	FSW1	ESW1	1

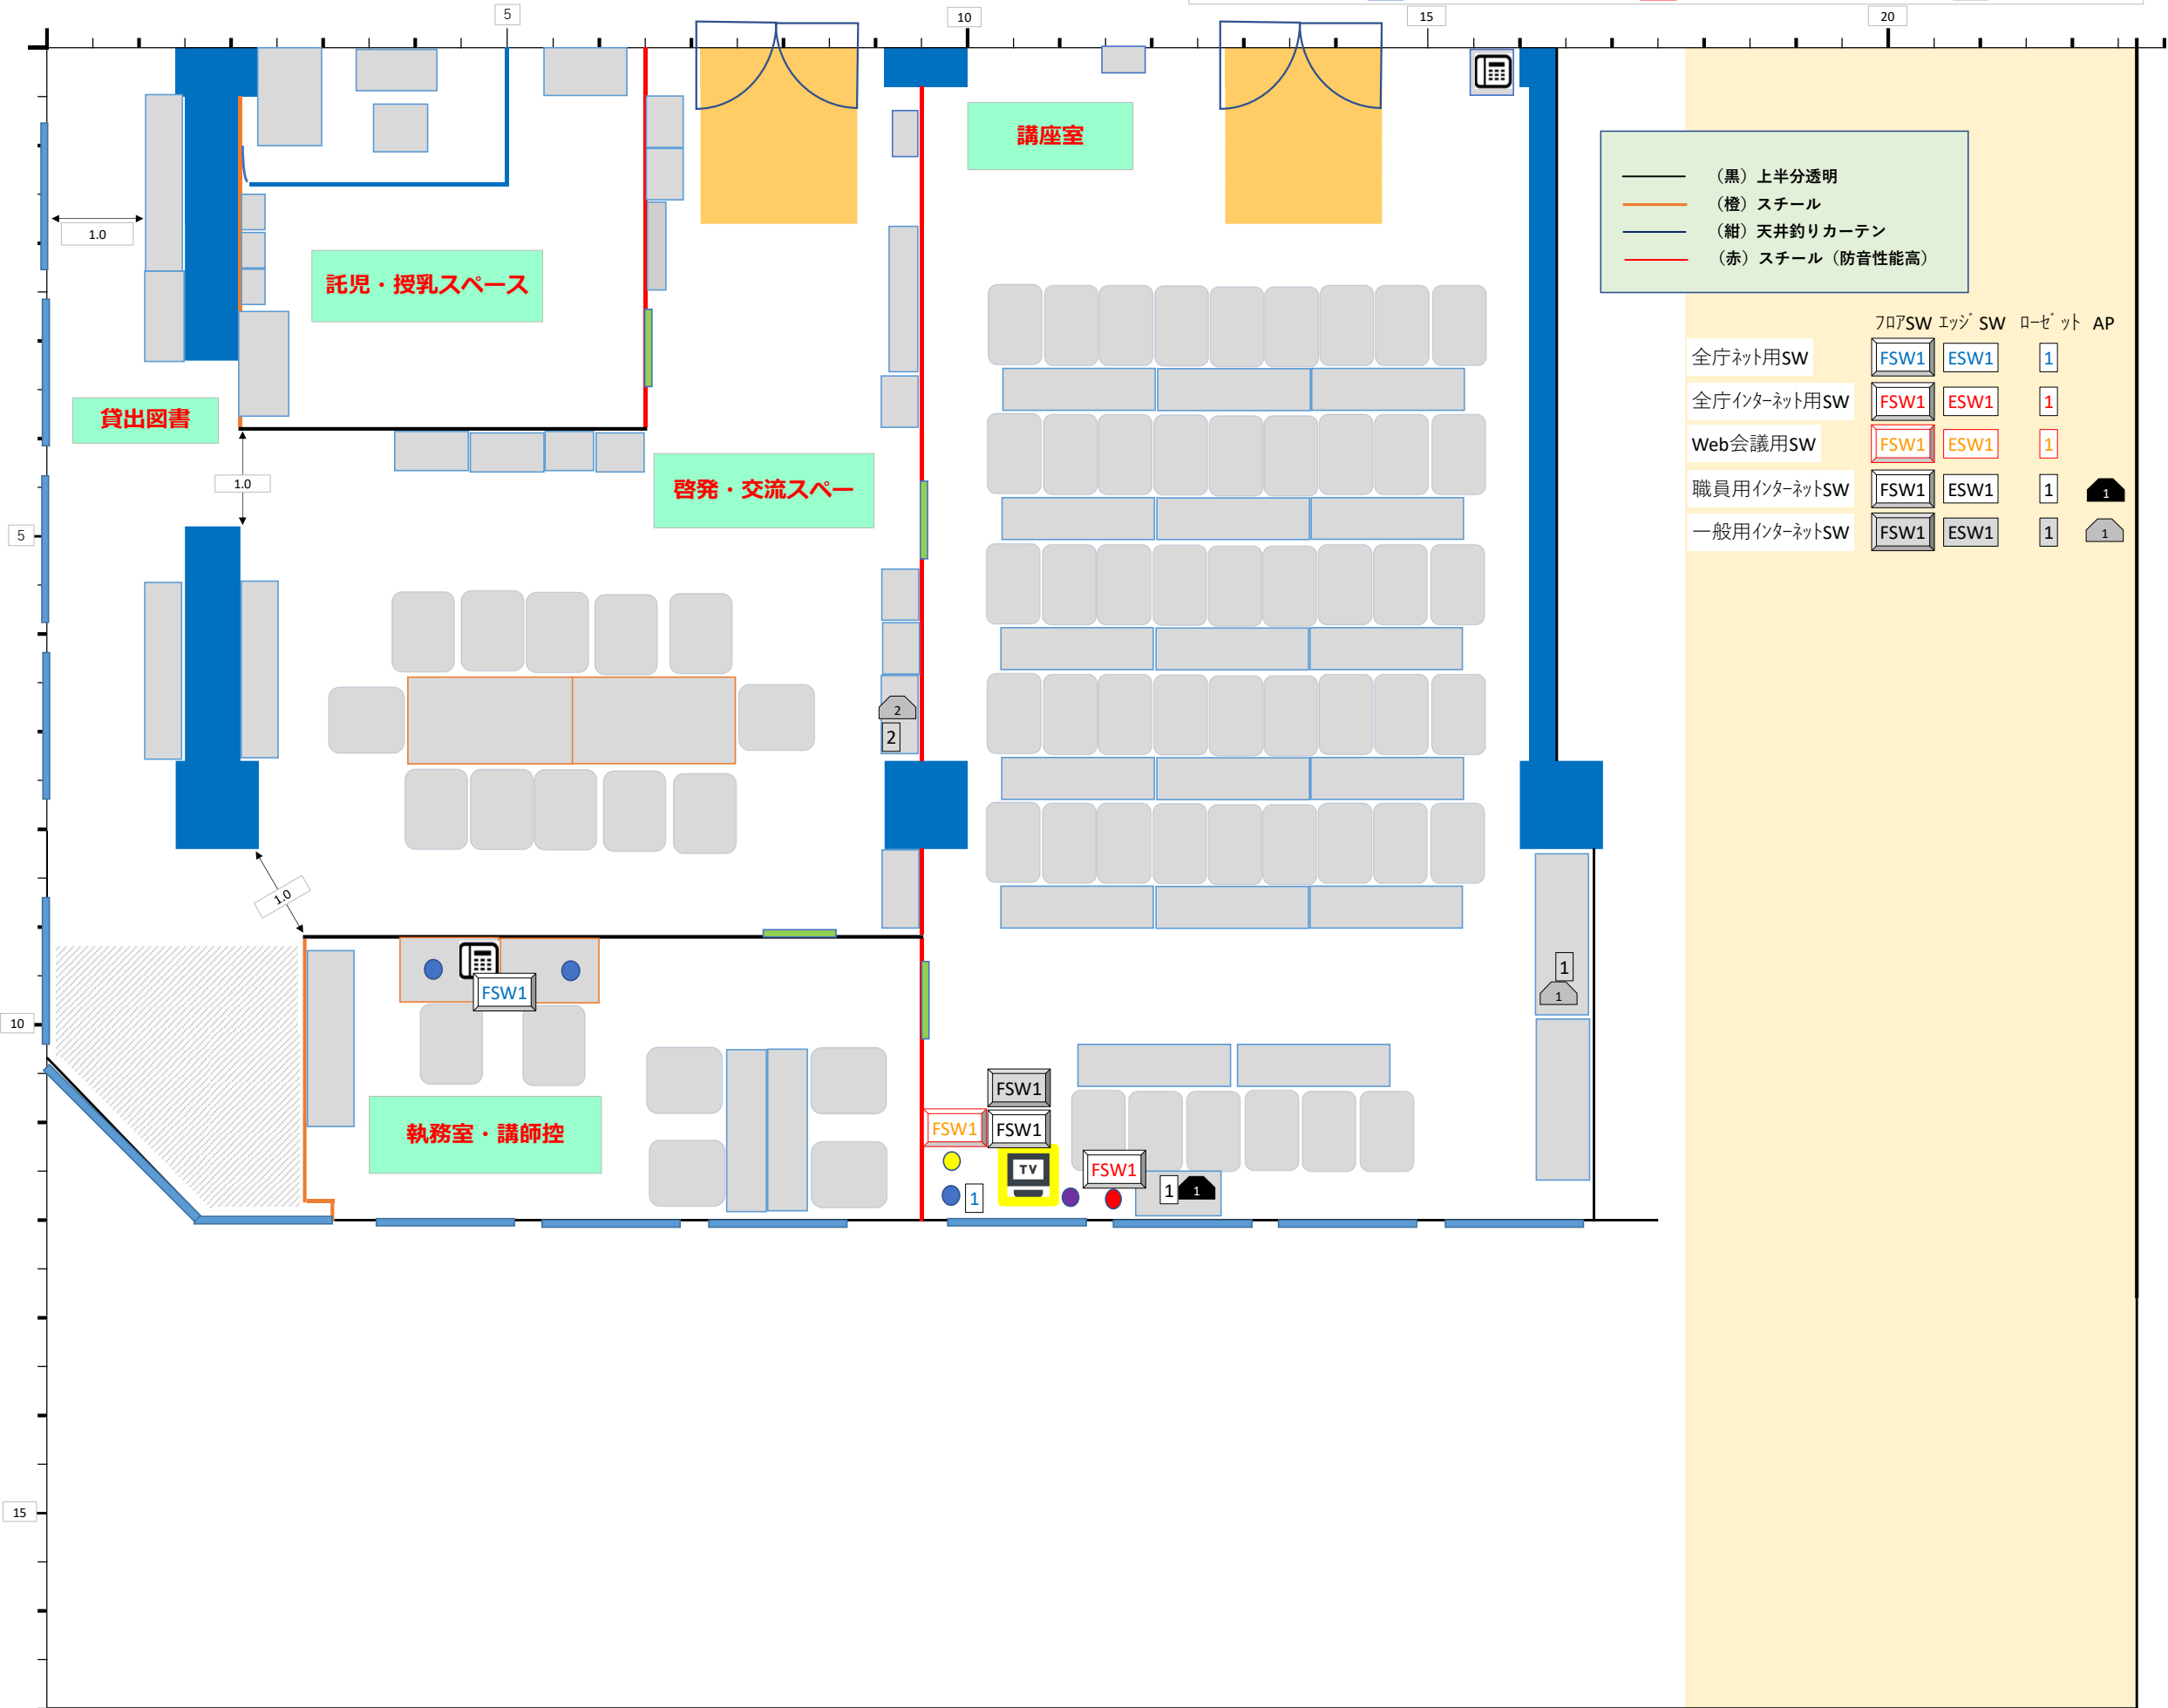

情報ネットワーク通信設備設置予定場所【3F】
311-2号室 49.09㎡

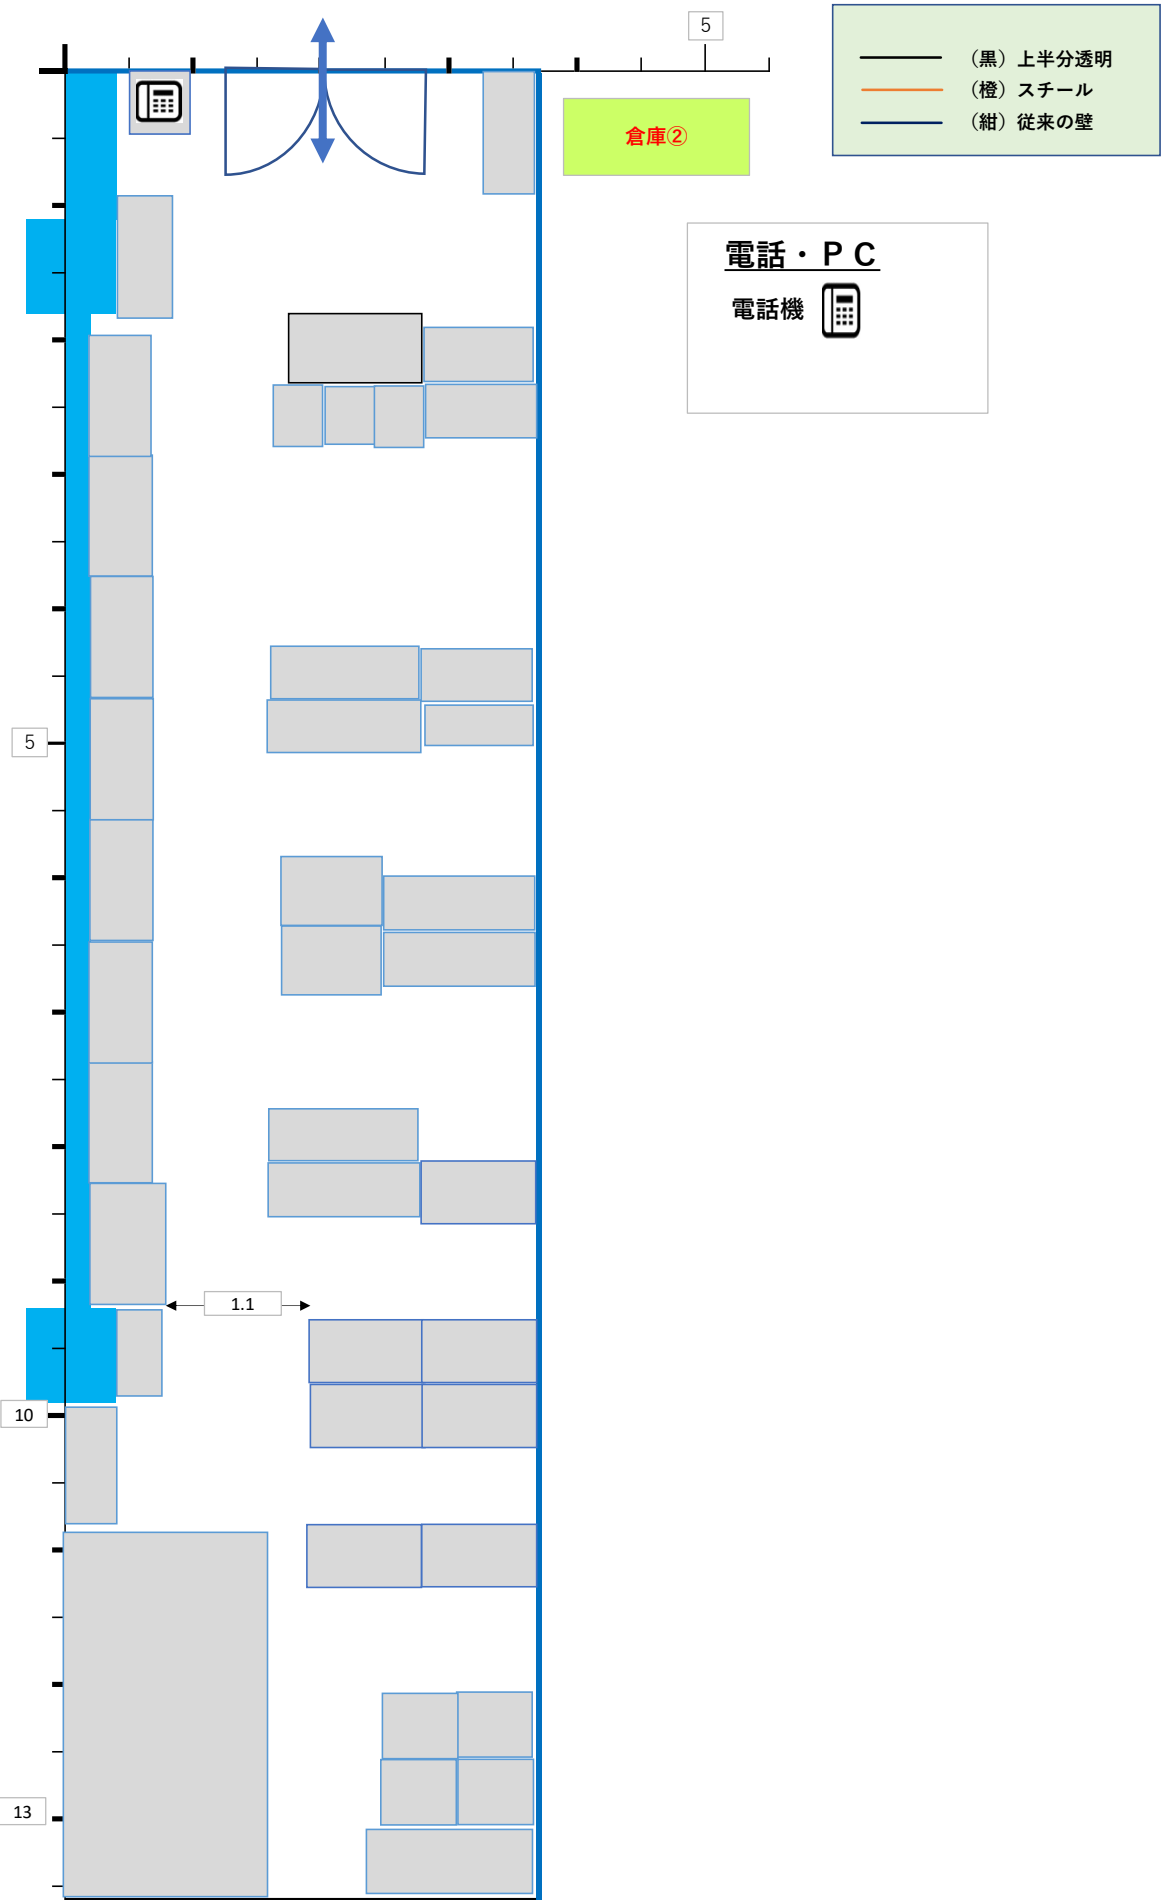

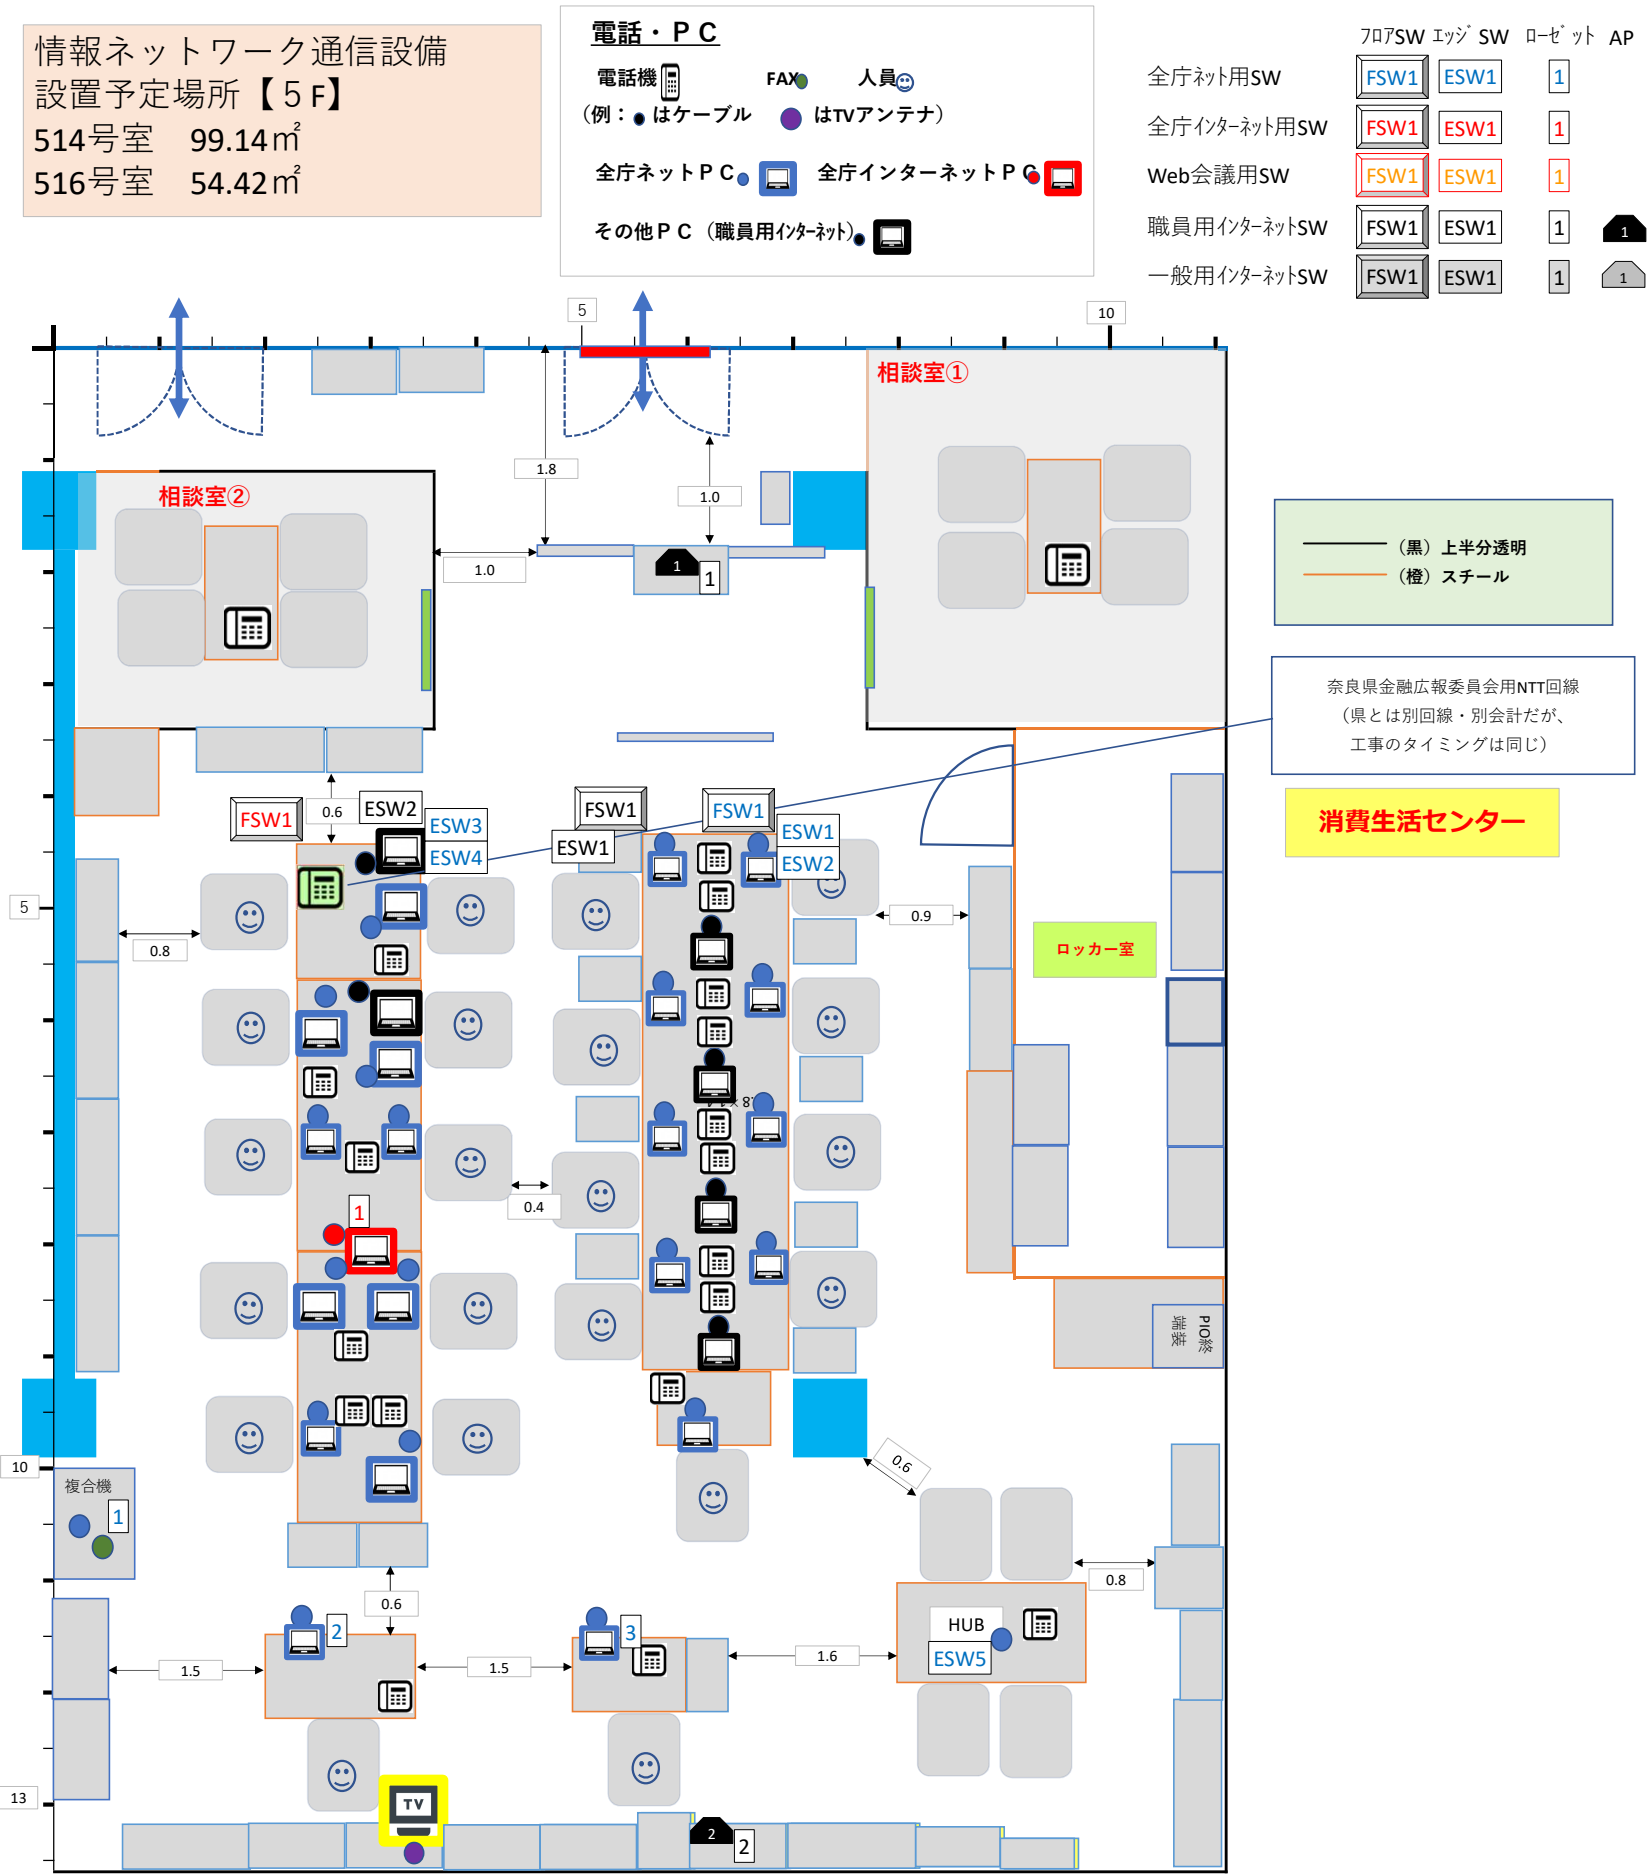

情報ネットワーク通信設備設置予定場所【6F】
620号室 290.43㎡

